
REGIONE CAMPANIA
PROVINCIA DI SALERNO

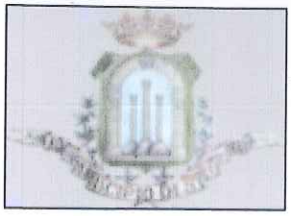

COMUNE DI STIO

1805
22 LUG 2017

PROGETTO ESECUTIVO

REALIZZAZIONE CASA DELLA SALUTE

Codice elaborato :	Titolo elaborato :
G17	RILIEVO PLANO ALTIMETRICO DELL'AREA DI INTERVENTO PIANO QUOTATO
Scala: Varie	

17

ORDINE DEGLI ARCHITETTI PROVINCIA DI SALERNO
SEZIONE A
ARCHITETTA
ANTONIETTA
CORAGGIO
ALBO N. 2315

RESPONSABILE DEL PROCEDIMENTO:

Geom. Trotta Stefano

PROGETTISTI:

Arch. Antonietta Coraggio

Ing. Ivan Maiese


ORDINE DEGLI INGEGNERI - SALERNO
Ing. IVAN MAIESE
SETT. CIVILE INDUSTRIALE DELL'INFORMAZIONE
N. 5770

GEOLOGO:

Dott. Luigi Lillo

Rif.	Data	DESCRIZIONE	Redatto:	Verificato:
	Giugno 2017	EMISSIONE PER APPROVAZIONE		

Note e commenti:

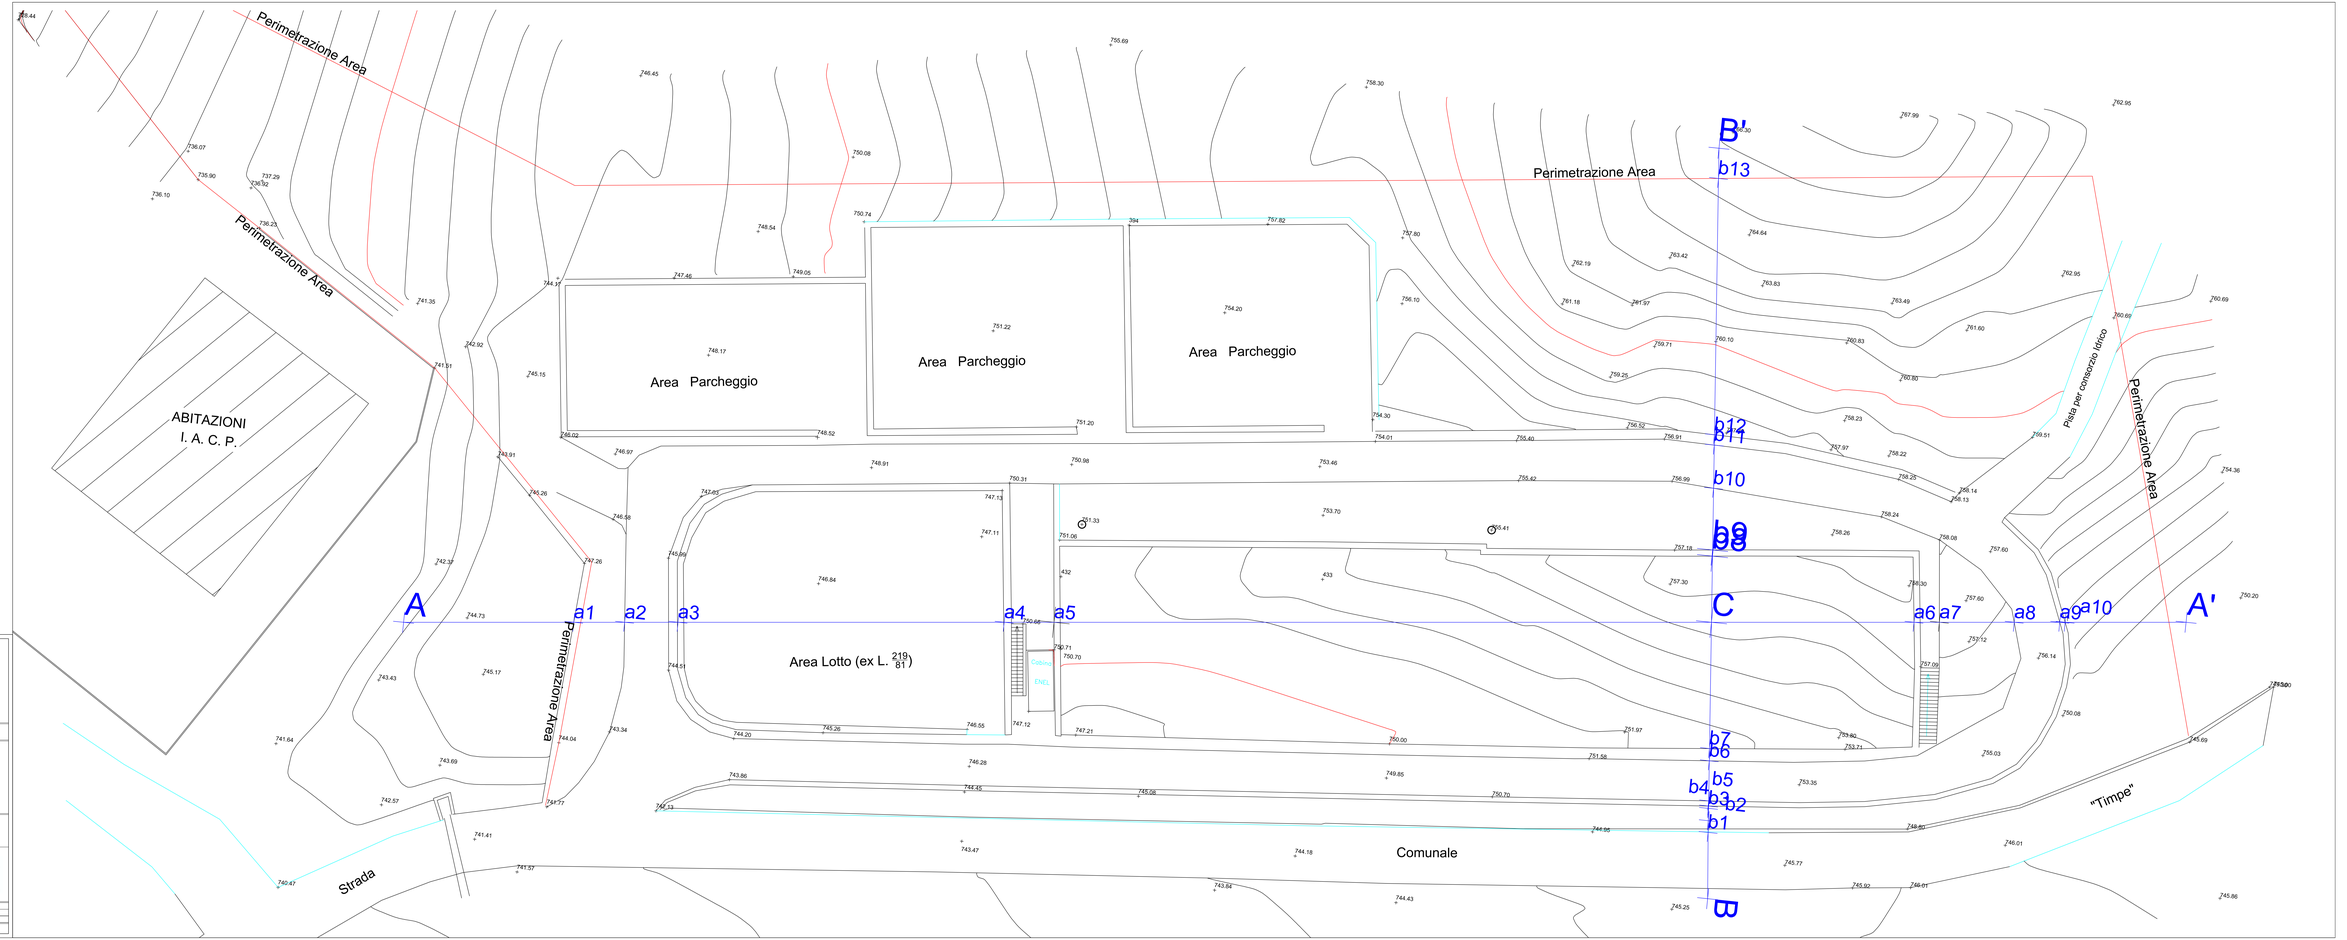

REGIONE CAMPANIA
PROVINCIA DI SALERNO

COMUNE DI STIO

PROGETTO ESECUTIVO

REALIZZAZIONE CASA DELLA SALUTE

Codice elaborato: G17

Titolo elaborato: RILIEVO PIANO ALTIMETRICO DELL'AREA DI INTERVENTO PIANO QUOTATO

Scala: none

RESPONSABILE DEL PROCEDIMENTO
Dipen. Tutilo Barbiro

PROGETTISTI:
arch. Antonella Cireggio
Ing. Ivan Sbaraia

GEOLOGO:
Dott. Luigi Lillo

N°	Data	DESCRIZIONE	Verifica	Verificato
	Giugno 2017	EMISSIONE PER APPROVAZIONE		

Note e commenti: