
REGIONE CAMPANIA
PROVINCIA DI SALERNO

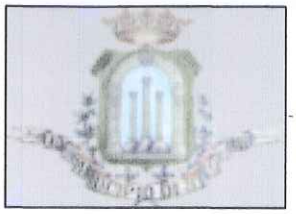

# COMUNE DI STIO

1805
22 LUG 2017

# PROGETTO DEFINITIVO

# REALIZZAZIONE CASA DELLA SALUTE

| Codice elaborato : | Titolo elaborato : |
|---|---|
| G20 | PROGETTO - PIANTA PIANO TERRA |
| Scala: Varie | |

**RESPONSABILE DEL PROCEDIMENTO:**

Geom. Trotta Stefano

**PROGETTISTI:**

Arch. Antonietta Coraggio

Ing. Ivan Maiese

**GEOLOGO:**


Dott. Luigi Lillo

ORDINE DEGLI ARCHITETTI, PIANIFICATORI, PAESAGGISTI E CONSERVATORI - PROVINCIA DI SALERNO
SEZIONE A
ARCHITETTO
ANTONIETTA CORAGGIO
ALBO N 2381

ORDINE DEGLI INGEGNERI SALERNO
IVAN MAIESE
SETT. CIVILE E INDUSTRIALE
DELL'INFORMAZIONE
N. 5708

| Rif. | Data | DESCRIZIONE | Redatto: | Verificato: | |
|---|---|---|---|---|---|
| | Giugno 2017 | EMISSIONE PER APPROVAZIONE | | | |
| | | | | | |

Note e commenti:

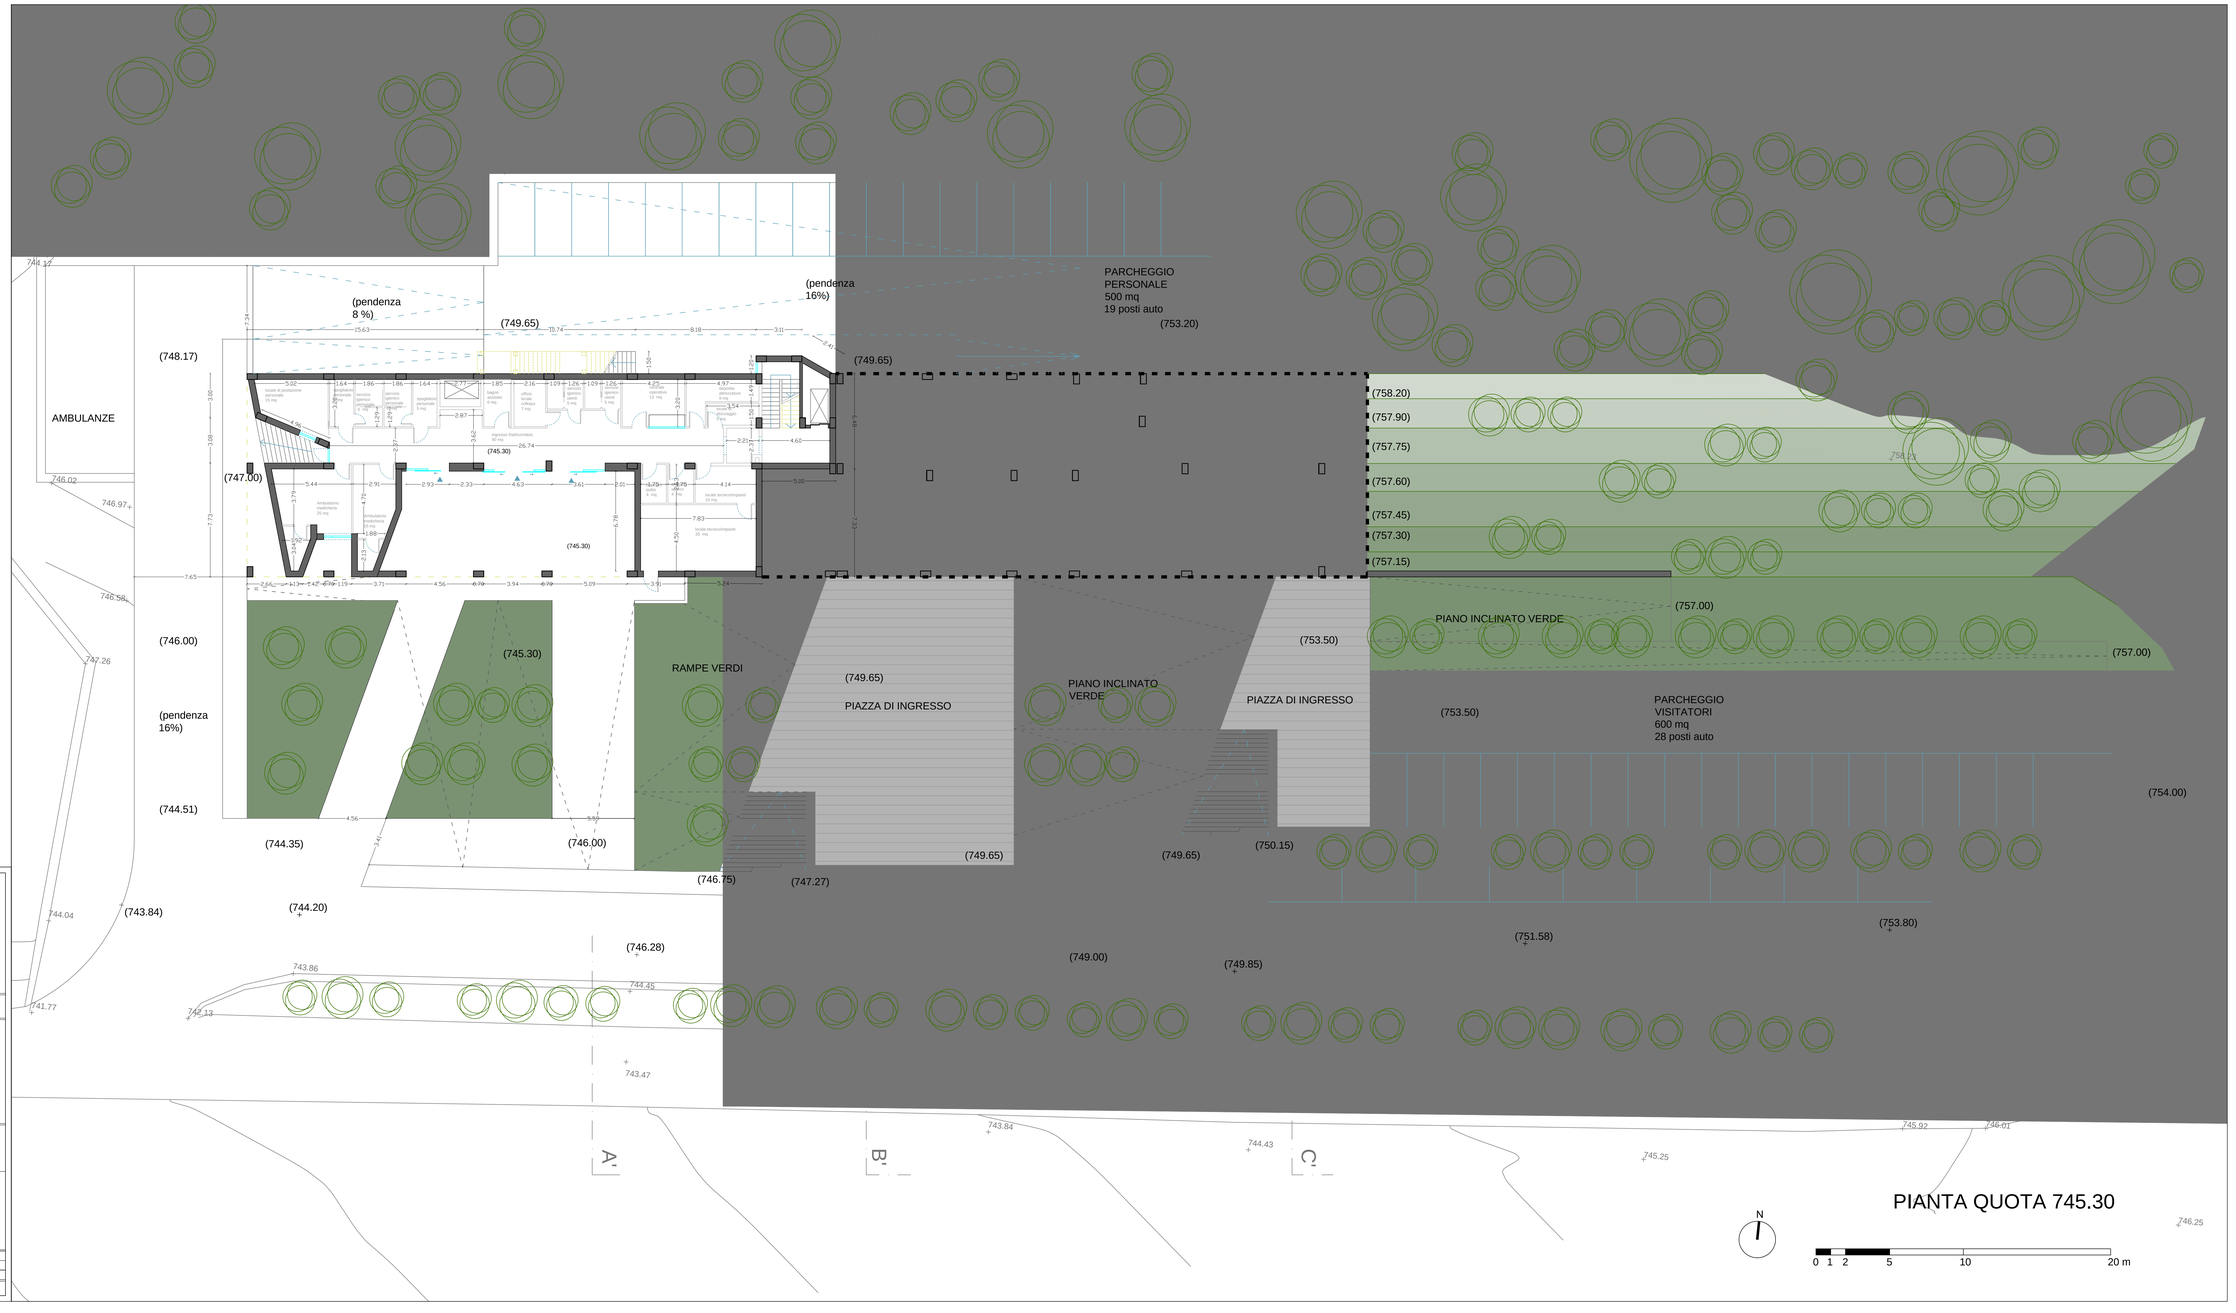


REGIONE CAMPANIA
PROVINCIA DI SALERNO

COMUNE DI STIO

PROGETTO DEFINITIVO

REALIZZAZIONE CASA DELLA SALUTE

Codice elaborato: G20
Scala: Varie

Titolo elaborato:
PROGETTO - PIANTA PIANO TERRA

**RESPONSABILE DEL PROCEDIMENTO:**
Geom. Trotta Stefano

**PROGETTISTI:**
Arch. Antonella Conaggio
Ing. Ivan Maiese

**GEOLOGO:**
Dott. Luigi Lillo

| Rif. | Data | DESCRIZIONE | Redatto | Verificato | |
|---|---|---|---|---|---|
| | Giugno 2017 | EMISSIONE PER APPROVAZIONE | | | |
| | | | | | |

Note e commenti:

# PIANTA QUOTA 745.30