REGIONE CAMPANIA
PROVINCIA DI SALERNO



# COMUNE DI STIO

1805
22 LUG 2017

## PROGETTO ESECUTIVO

# REALIZZAZIONE CASA DELLA SALUTE

| Codice elaborato: | Titolo elaborato: |
|---|---|
| G23 | PROGETTO - PIANTA PIANO COPERTURA |
| Scala: Varie | |

23

**RESPONSABILE DEL PROCEDIMENTO:**

Geom. Trotta Stefano

**PROGETTISTI:**

Arch. Antonietta Coraggio

Ing. Ivan Maiese

**GEOLOGO:**


Dott. Luigi Lillo

ORDINE DEGLI ARCHITETTI, PIANIFICATORI, PAESAGGISTI E CONSERVATORI PROVINCIA DI SALERNO
SEZIONE A
ARCHITETTO
ANTONIETTA
CORAGGIO
ALBO N 2381

ORDINE DEGLI INGEGNERI - SALERNO
ING. IVAN MAIESE
SETT. CIVILE INDUSTRIALE DELL'INFORMAZIONE
N. 5708

| Rif. | Data | DESCRIZIONE | Redatto: | Verificato: |
|---|---|---|---|---|
| | Giugno 2017 | EMISSIONE PER APPROVAZIONE | | |
| | | | | |

Note e commenti:

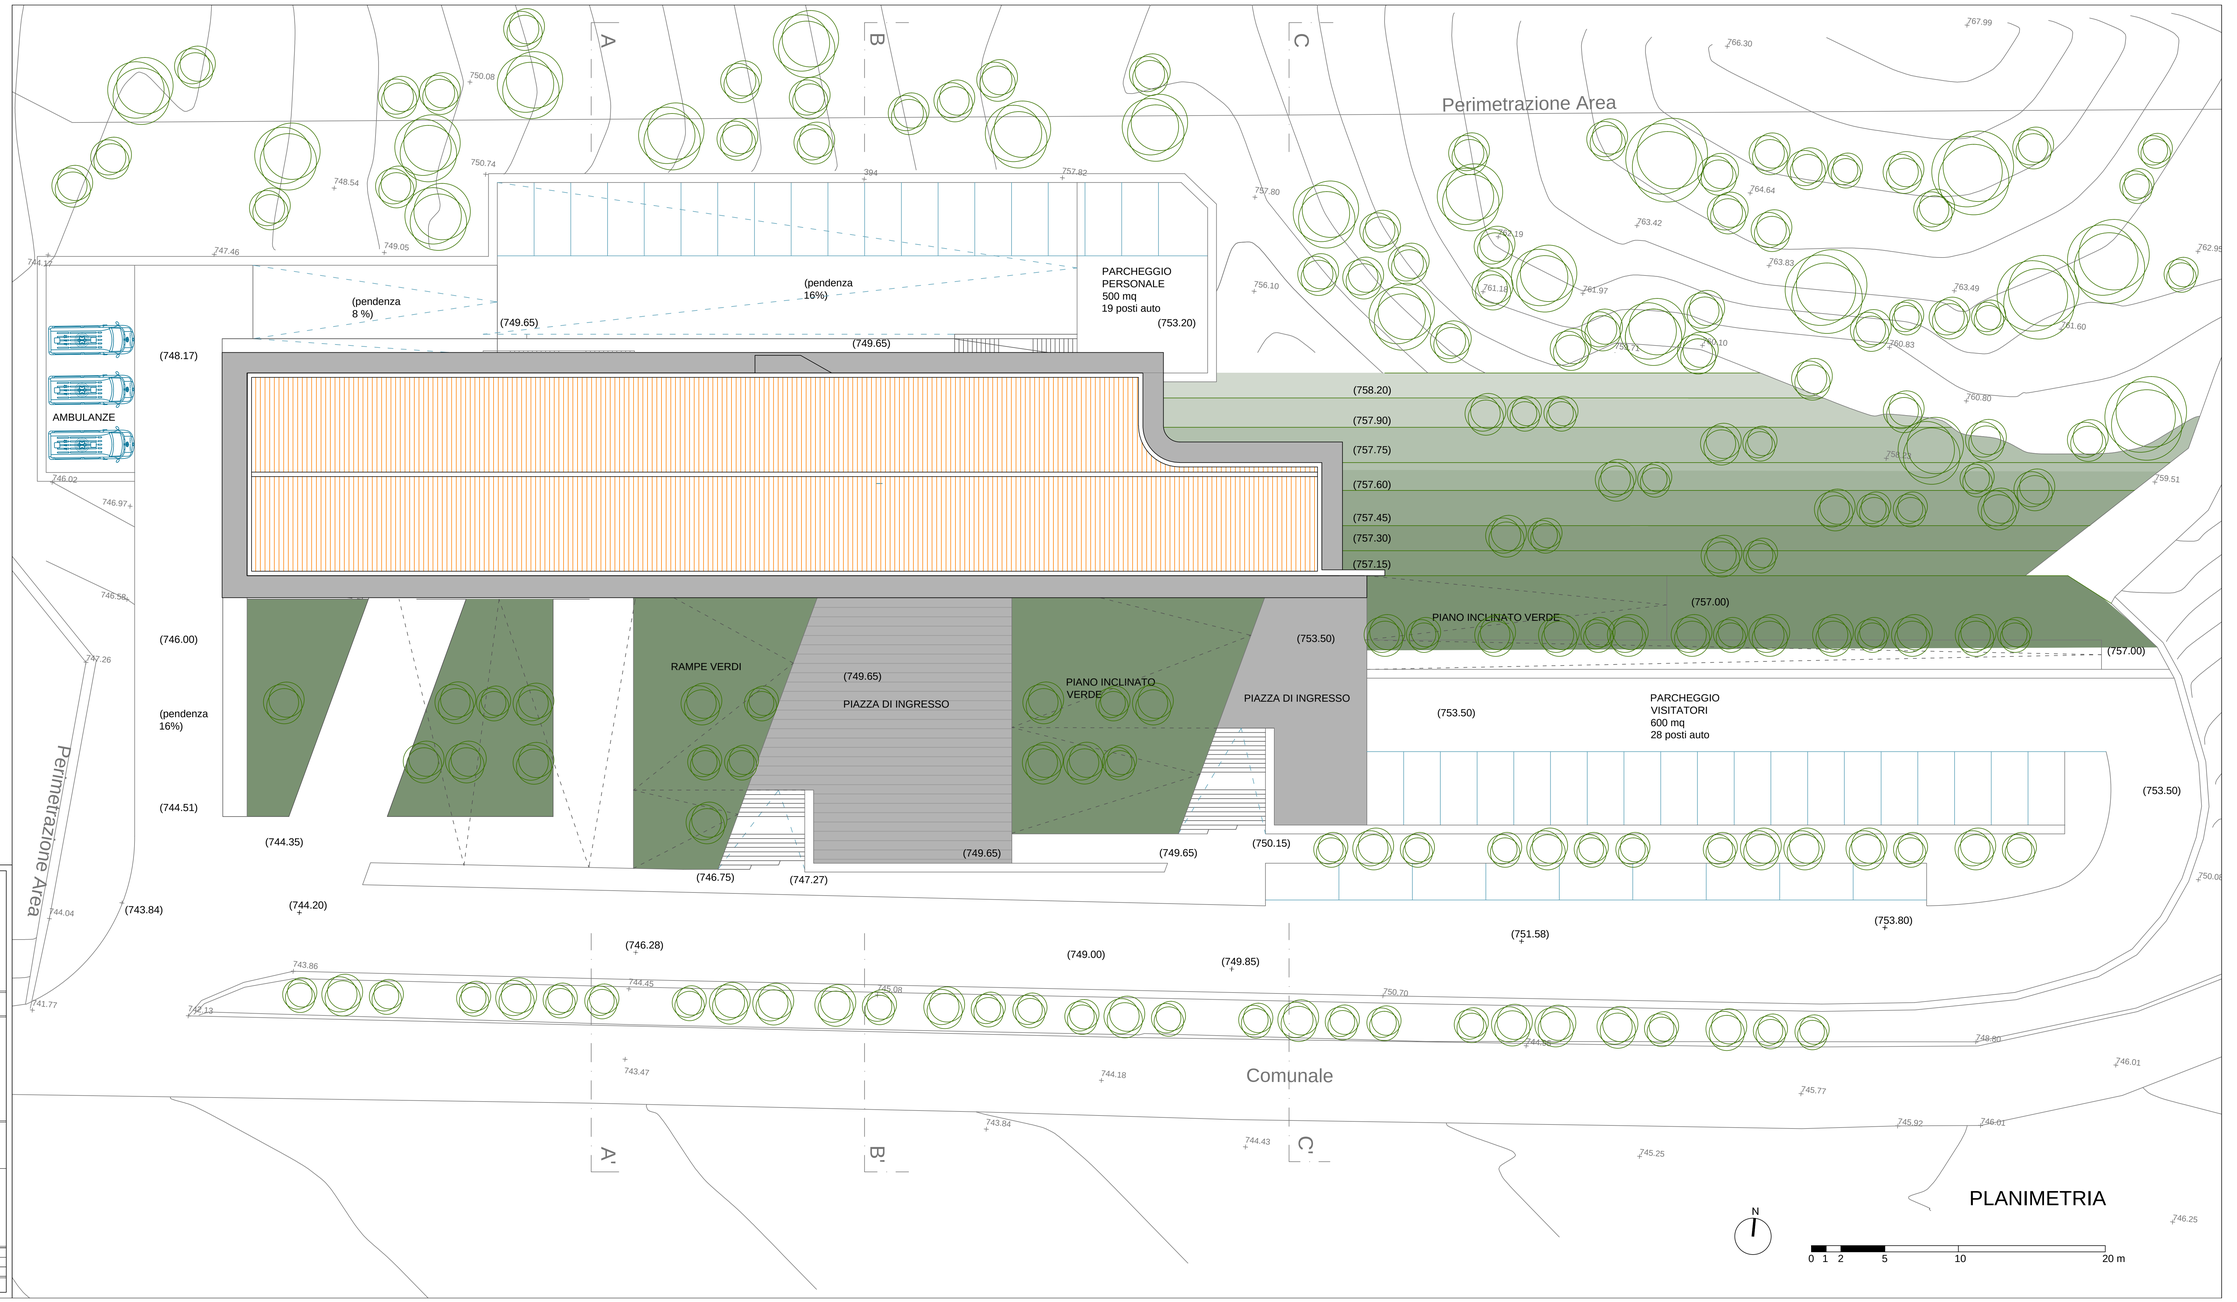


REGIONE CAMPANIA
PROVINCIA DI SALERNO

COMUNE DI STIO

PROGETTO ESECUTIVO

REALIZZAZIONE CASA DELLA SALUTE

Codice elaborato : G23
Scala: Varie

Titolo elaborato :
PROGETTO - PIANTA PIANO COPERTURA

**RESPONSABILE DEL PROCEDIMENTO:**
Geom. Trotta Stefano

**PROGETTISTI:**
Arch. Antonietta Coraggio
Ing. Ivan Maiese

**GEOLOGO:**
Dott. Luigi Lillo

| Rif. | Data | DESCRIZIONE | Redatto | Verificato |
|---|---|---|---|---|
| | Giugno 2017 | EMISSIONE PER APPROVAZIONE | | |

Note e commenti: