REGIONE CAMPANIA
PROVINCIA DI SALERNO

COMUNE DI STIO

1805
22 LUG 2017

PROGETTO ESECUTIVO

REALIZZAZIONE CASA DELLA SALUTE

Codice elaborato :

G26

Scala: Varie

Titolo elaborato :

SCHEMA PLANIMETRICO IMPIANTI - PIANO TERRA

26

RESPONSABILE DEL PROCEDIMENTO:

Geom. Trotta Stefano

PROGETTISTI:

Arch. Antonietta Coraggio

Ing. Ivan Maiese

GEOLOGO:


Dott. Luigi Lillo

ORDINE DEGLI ARCHITETTI, PIANIFICATORI, PAESAGGISTI E CONSERVATORI
PROVINCIA DI SALERNO
SEZIONE A
ARCHITETTO
ANTONIETTA
CORAGGIO
ALBO N
2381

ORDINE DEGLI INGEGNERI - SALERNO
Ing. IVAN
MAIESE
SETT. CIVILE INDUSTRIALE
DELL'INFORMAZIONE
N. 5708

Rif.	Data	DESCRIZIONE	Redatto:	Verificato:	
	Giugno 2017	EMISSIONE PER APPROVAZIONE			

Note e commenti:

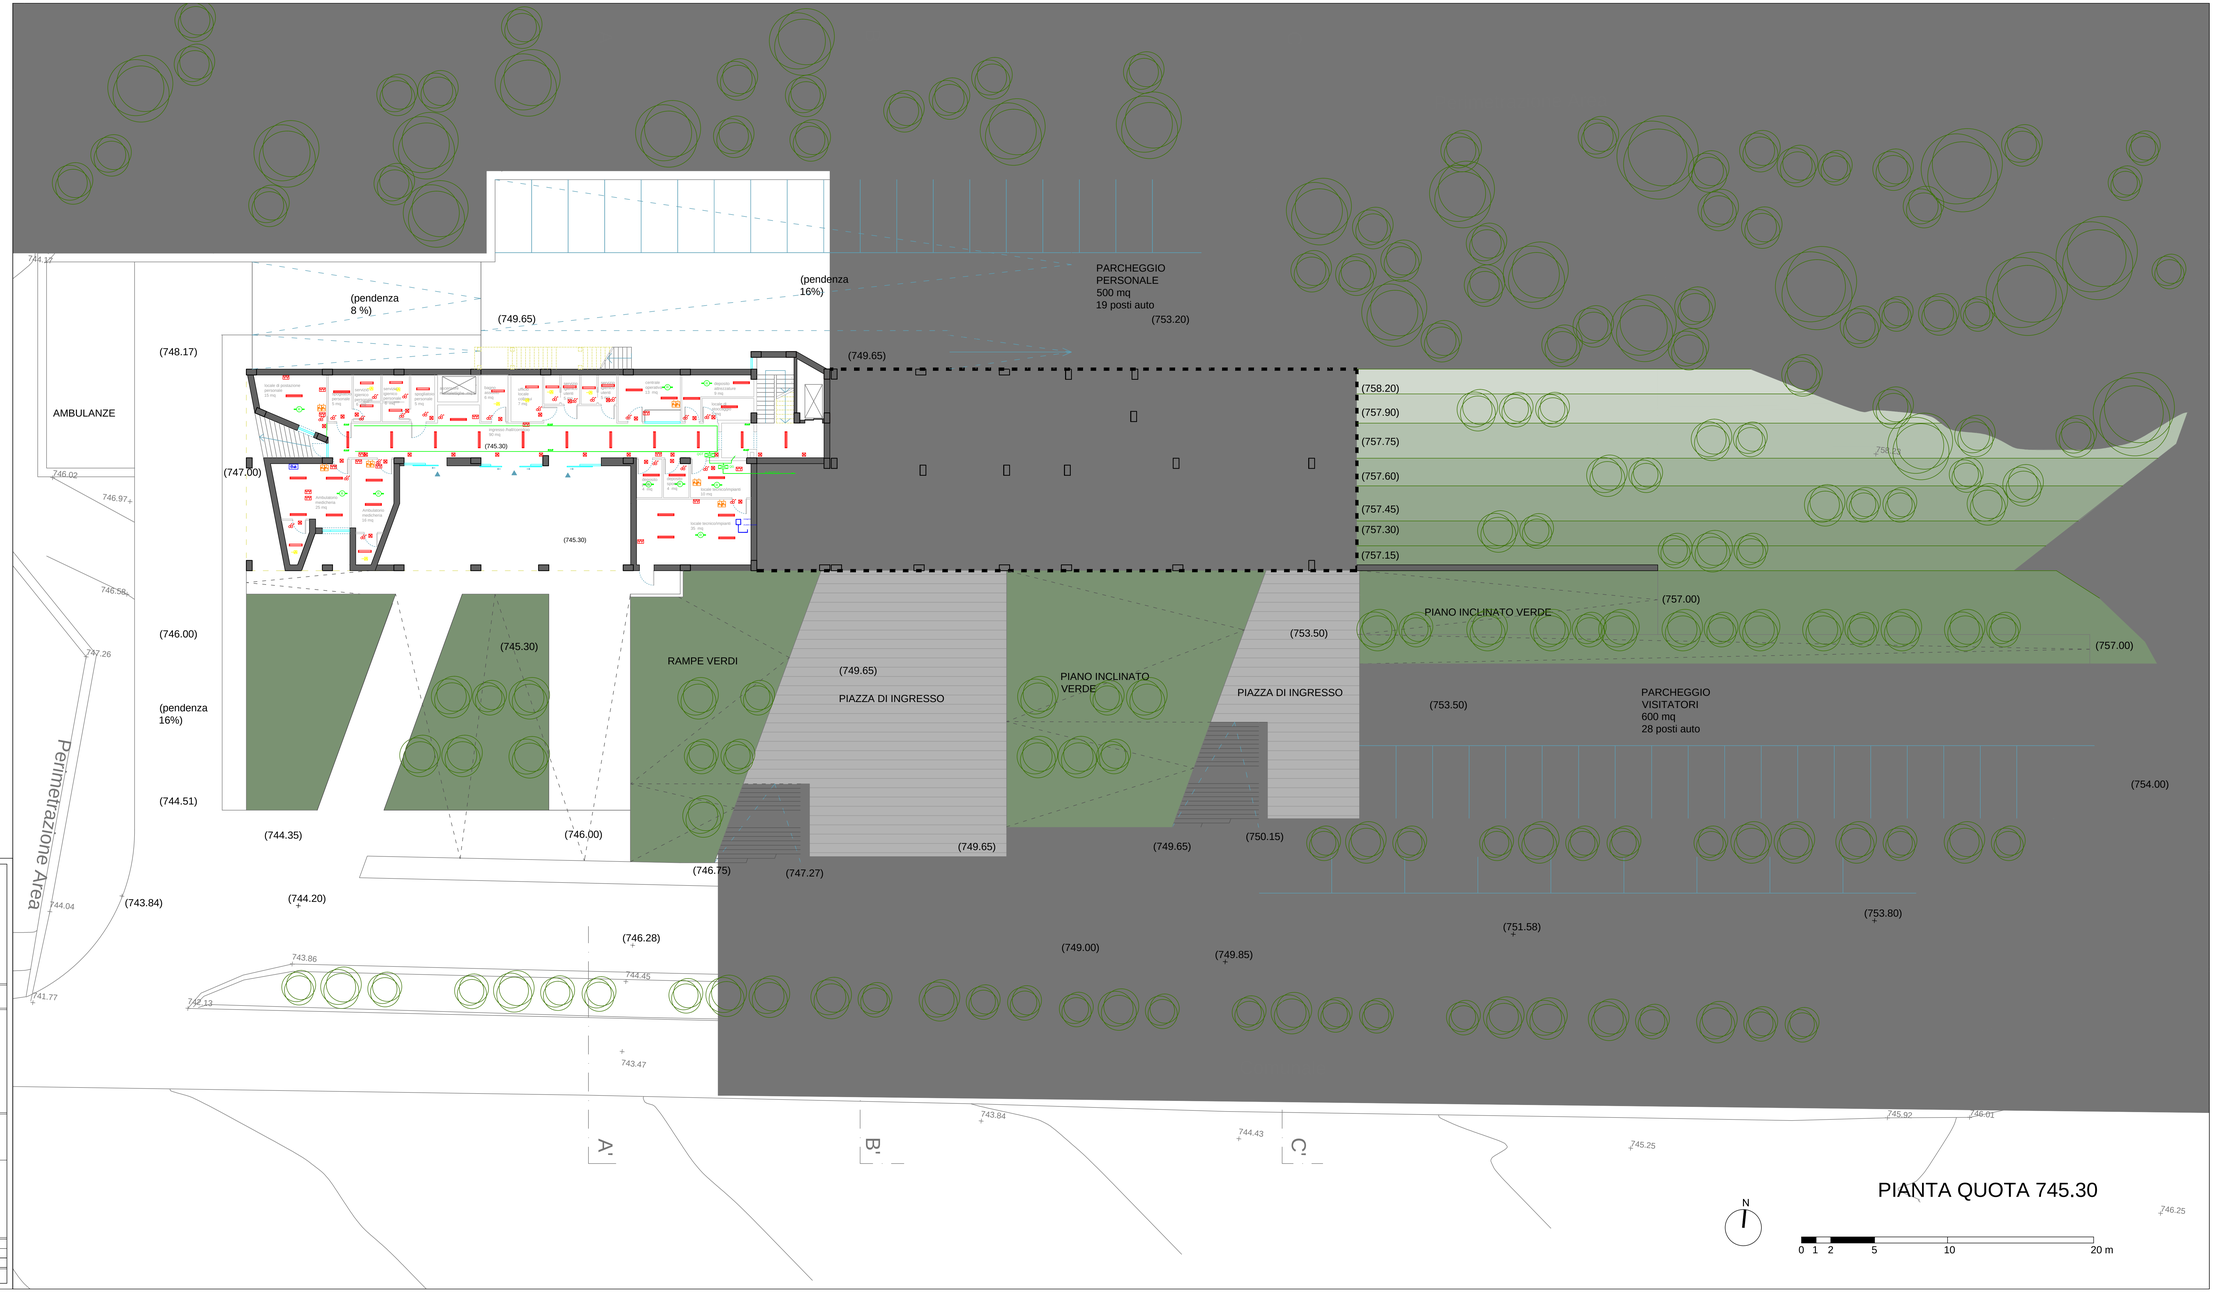

LEGENDA

- LAMPADA LED 11 W
- LAMPADA LED 2 X 24 W
- LAMPADA DI EMERGENZA
- GRUPPO PRESE 10-16 A
- COMANDO DEVIATORI - INTERRUTTORI
- RILEVATORE DI FUMO
- PRESE RJ45 - TF
- PRESE GAS MEDICALI
- ASPIRATORE
- QUADRO COMANDO

REGIONE CAMPANIA
PROVINCIA DI SALERNO

COMUNE DI STIO

PROGETTO ESECUTIVO

REALIZZAZIONE CASA DELLA SALUTE

Codice elaborato : G26
Scala: Varie

Titolo elaborato : SCHEMA PLANIMETRICO IMPIANTI - PIANO TERRA

RESPONSABILE DEL PROCEDIMENTO:
Geom. Trotta Stefano

PROGETTISTI:
Arch. Antonella Coraggio
Ing. Ivan Matese

GEOLOGO:
Dott. Luigi Lilli

Rif.	Data	DESCRIZIONE	Redatto	Verificato
	Giugno 2017	EMISSIONE PER APPROVAZIONE		

Note e commenti:

PIANTA QUOTA 745.30