REGIONE CAMPANIA
PROVINCIA DI SALERNO

# COMUNE DI STIO

1805
22 LUG 2017

# PROGETTO ESECUTIVO

# REALIZZAZIONE CASA DELLA SALUTE

| Codice elaborato : | Titolo elaborato : |
|---|---|
| G27 | SCHEMA PLANIMETRICO IMPIANTI - PIANO PRIMO |
| Scala: Varie | |

27

**RESPONSABILE DEL PROCEDIMENTO:**

Geom. Trotta Stefano

**PROGETTISTI:**

Arch. Antonietta Coraggio

Ing. Ivan Maiese

ORDINE DEGLI ARCHITETTI, PIANIFICATORI, PAESAGGISTI E CONSERVATORI · PROVINCIA DI SALERNO · SEZIONE A ARCHITETTO ANTONIETTA CORAGGIO ALBO N 2381


ORDINE DEGLI INGEGNERI · SALERNO · Ing. IVAN MAIESE · N. 5708

**GEOLOGO:**

Dott. Luigi Lillo

| Rif. | Data | DESCRIZIONE | Redatto: | Verificato: | Approvato: |
|---|---|---|---|---|---|
| | Giugno 2017 | EMISSIONE PER APPROVAZIONE | | | |
| | | | | | |

Note e commenti:

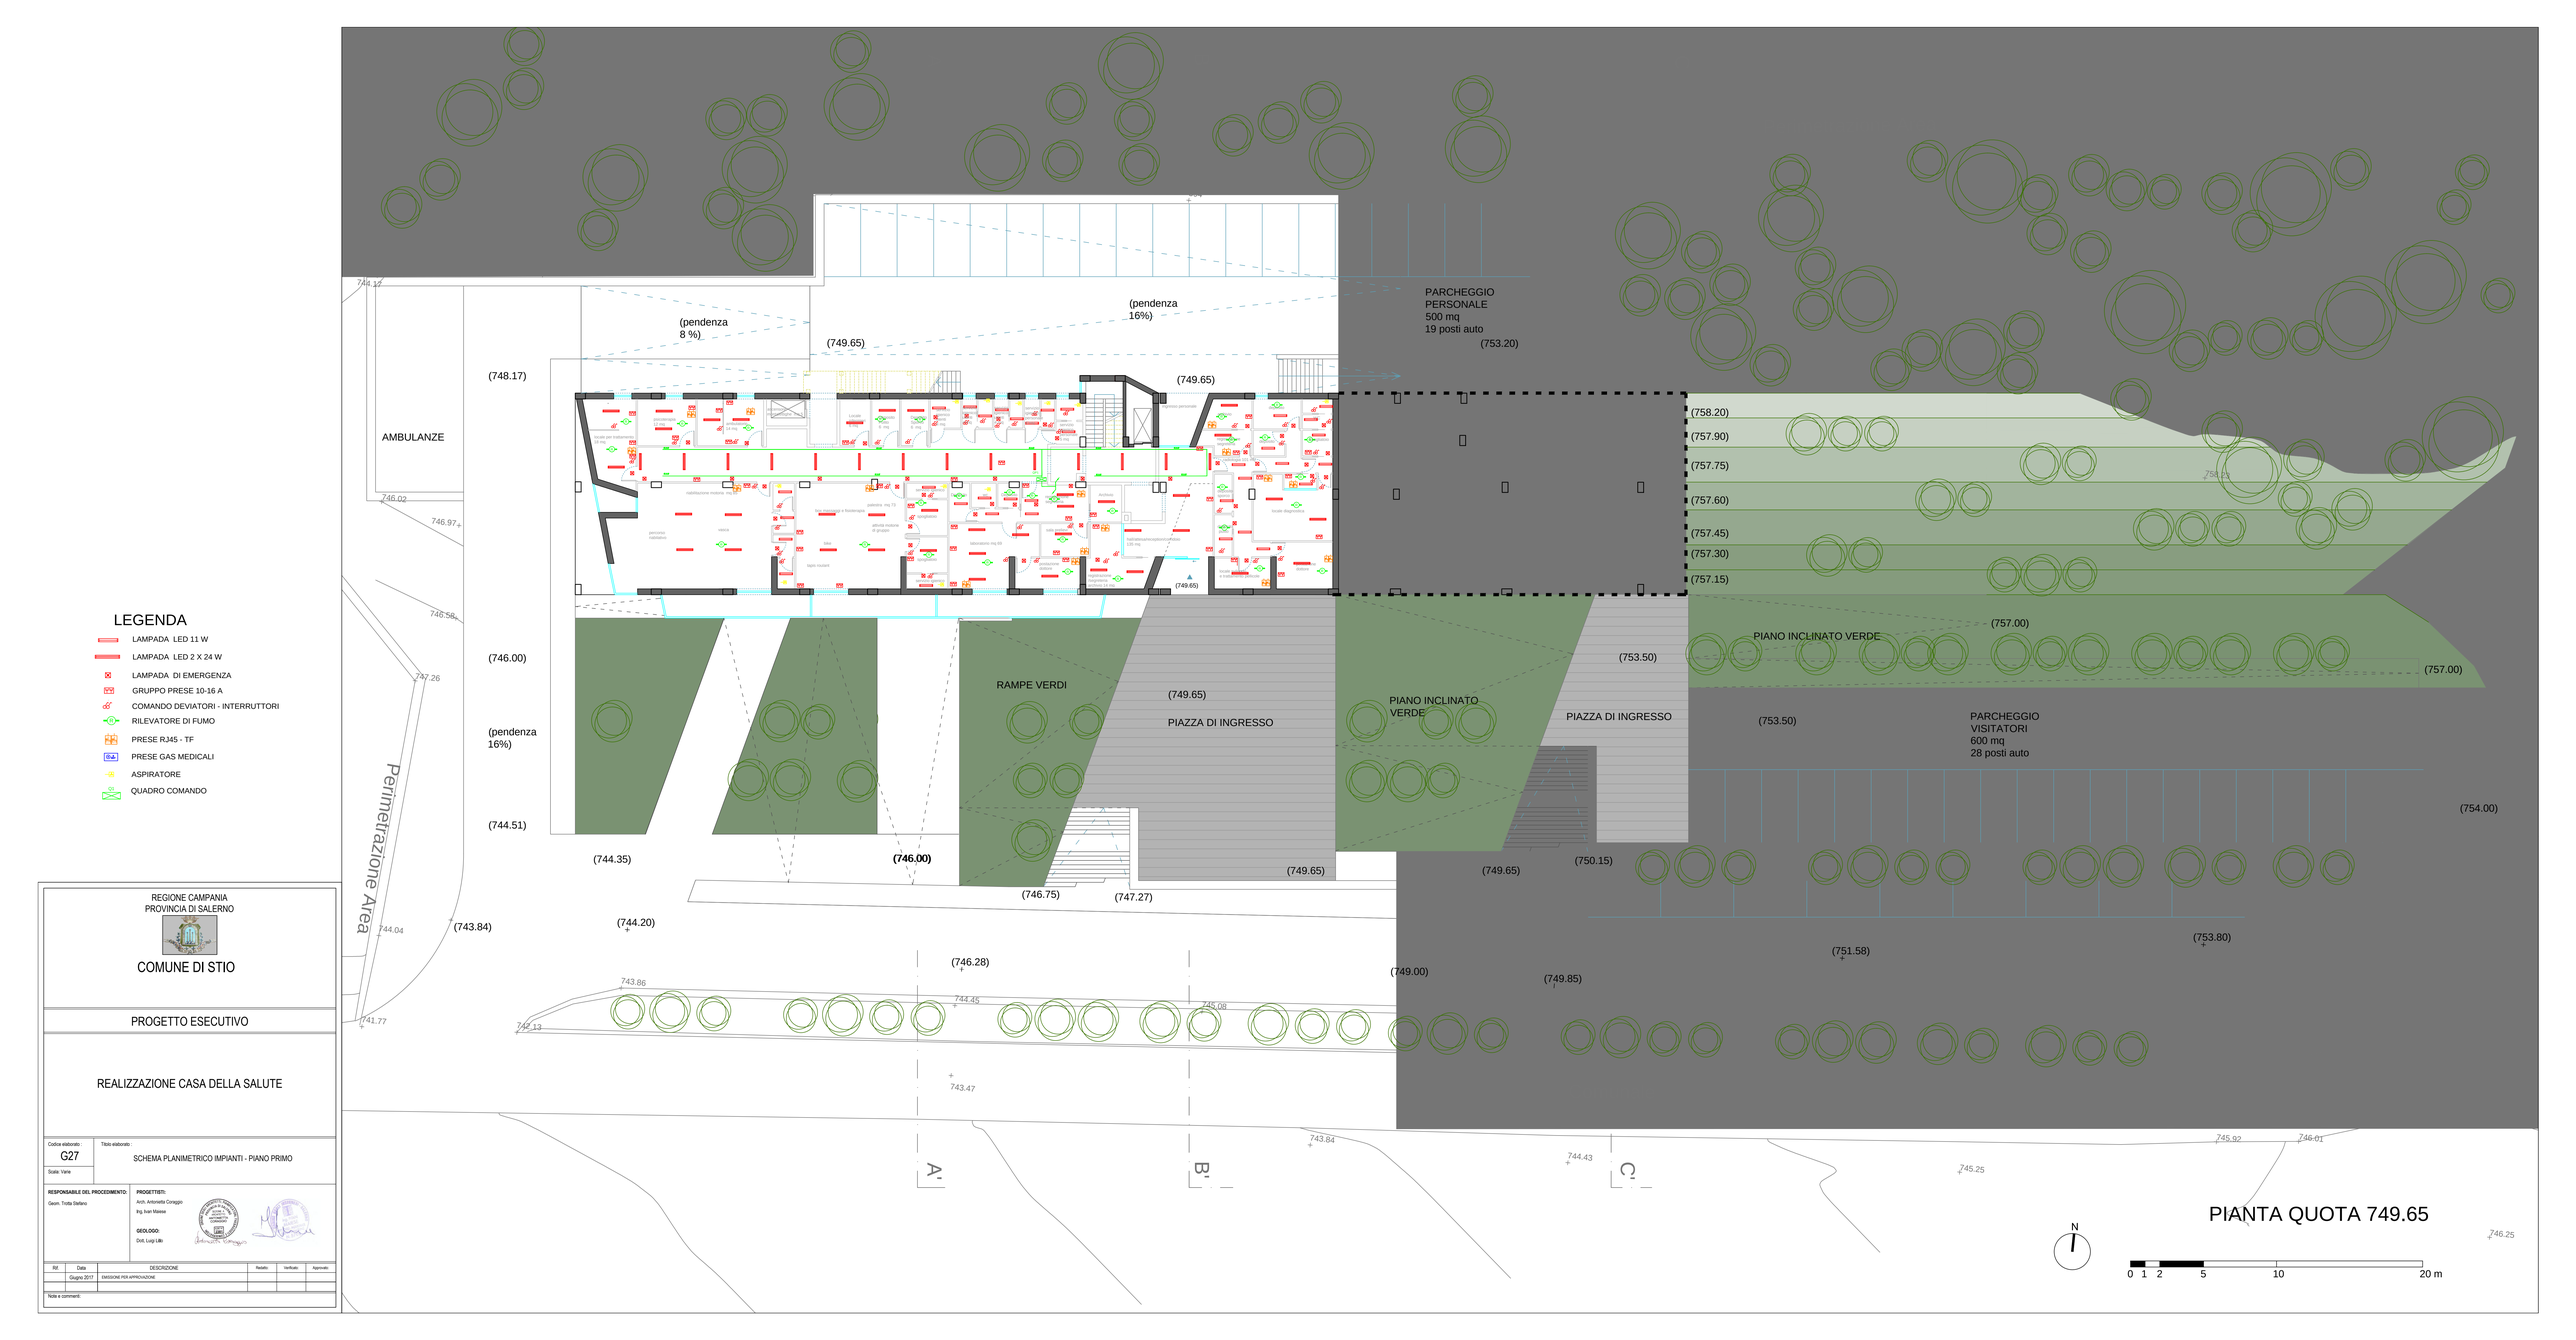


REGIONE CAMPANIA
PROVINCIA DI SALERNO

COMUNE DI STIO

PROGETTO ESECUTIVO

REALIZZAZIONE CASA DELLA SALUTE

Codice elaborato: G27
Scala: Varie

Titolo elaborato: SCHEMA PLANIMETRICO IMPIANTI - PIANO PRIMO

**RESPONSABILE DEL PROCEDIMENTO:**
Geom. Trotta Stefano

**PROGETTISTI:**
Arch. Antonietta Coraggio
Ing. Ivan Matese

**GEOLOGO:**
Dott. Luigi Lilli

| Rif. | Data | DESCRIZIONE | Redatto | Verificato | Approvato |
|---|---|---|---|---|---|
| | Giugno 2017 | EMISSIONE PER APPROVAZIONE | | | |

Note e commenti: