REGIONE CAMPANIA
PROVINCIA DI SALERNO

COMUNE DI STIO

1805
22 LUG 2017

PROGETTO ESECUTIVO

REALIZZAZIONE CASA DELLA SALUTE

Codice elaborato :	Titolo elaborato :
G28	SCHEMA PLANIMETRICO IMPIANTI - PIANO SECONDO
Scala: Varie	

28

RESPONSABILE DEL PROCEDIMENTO:

Geom. Trotta Stefano

PROGETTISTI:

Arch. Antonietta Coraggio


Ing. Ivan Maiese

GEOLOGO:

Dott. Luigi Lillo

Rif.	Data	DESCRIZIONE	Redatto:	Verificato:	Approvato:
	Giugno 2017	EMISSIONE PER APPROVAZIONE			

Note e commenti:

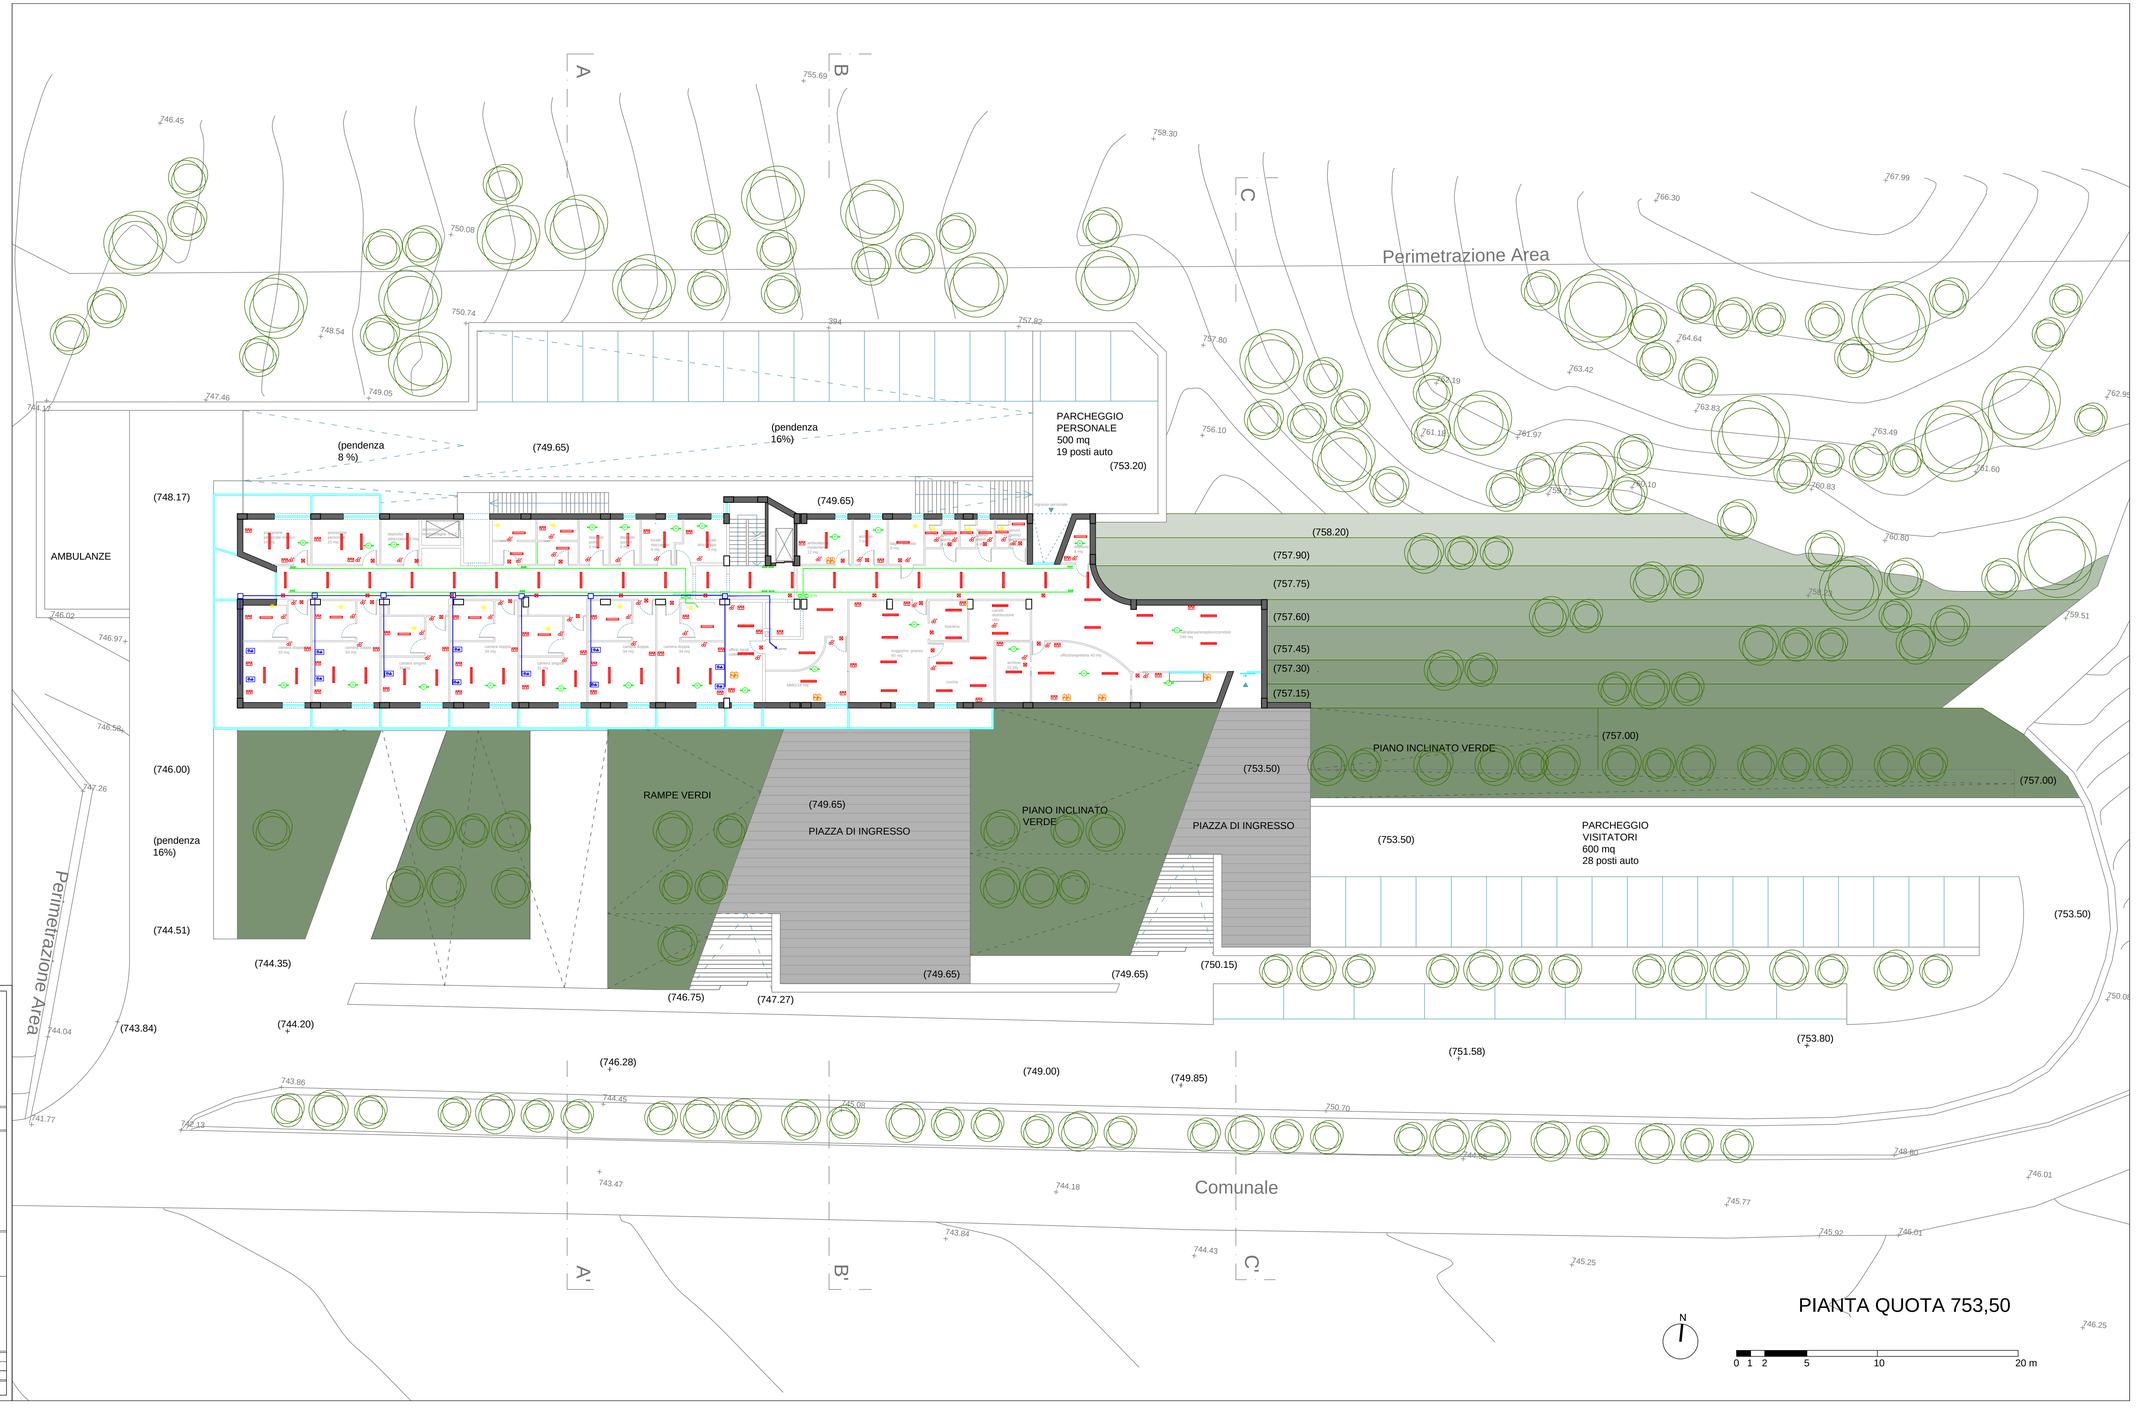

LEGENDA

- LAMPADA LED 11 W
- LAMPADA LED 2 X 24 W
- LAMPADA DI EMERGENZA
- GRUPPO PRESE 10-16 A
- COMANDO DEVIATORI - INTERRUTTORI
- RILEVATORE DI FUMO
- PRESE RJ45 - TF
- PRESE GAS MEDICALI
- ASPIRATORE
- QUADRO COMANDO

REGIONE CAMPANIA
PROVINCIA DI SALERNO

COMUNE DI STIO

PROGETTO ESECUTIVO

REALIZZAZIONE CASA DELLA SALUTE

Codice elaborato: G28

Titolo elaborato: SCHEMA PLANIMETRICO IMPIANTI - PIANO SECONDO

Scala: Varie

RESPONSABILE DEL PROCEDIMENTO:
Geom. Trotta Stefano

PROGETTISTI:
Arch. Annamaria Conaggio
Ing. Ivan Maiese

GEOLOGO:
Dott. Luigi Lillo

Rif.	Data	DESCRIZIONE	Redatto	Verificato	Approvato
	Giugno 2017	EMISSIONE PER APPROVAZIONE			

Note e commenti: