REGIONE CAMPANIA
PROVINCIA DI SALERNO

COMUNE DI STIO

1805
22 LUG 2017

PROGETTO ESECUTIVO

REALIZZAZIONE CASA DELLA SALUTE

Codice elaborato :	Titolo elaborato :
G29	SCHEMA UNIFILARE GENERALE IMPIANTI
Scala: Varie	

29

RESPONSABILE DEL PROCEDIMENTO:

Geom. Trotta Stefano

PROGETTISTI:

Arch. Antonietta Coraggio

Ing. Ivan Maiese

GEOLOGO:

Dott. Luigi Lillo

ORDINE DEGLI ARCHITETTI, PIANIFICATORI, PAESAGGISTI E CONSERVATORI PROVINCIA DI SALERNO
SEZIONE A
ARCHITETTO
ANTONIETTA
CORAGGIO
ISCRIZIONE 2291

ORDINE DEGLI INGEGNERI - SALERNO
dr. IVAN MAIESE
SETT. CIVILE INDUSTRIALE DELL'INFORMAZIONE
N. 5708

Rif.	Data	DESCRIZIONE	Redatto:	Verificato:	Approvato:
	Giugno 2017	EMISSIONE PER APPROVAZIONE			


Note e commenti:

Tensione di esercizio
400/230

Distribuzione
TT

P.I. secondo norma
CEI EN 60947-2

Norma posa cavi
CEI UNEL35024

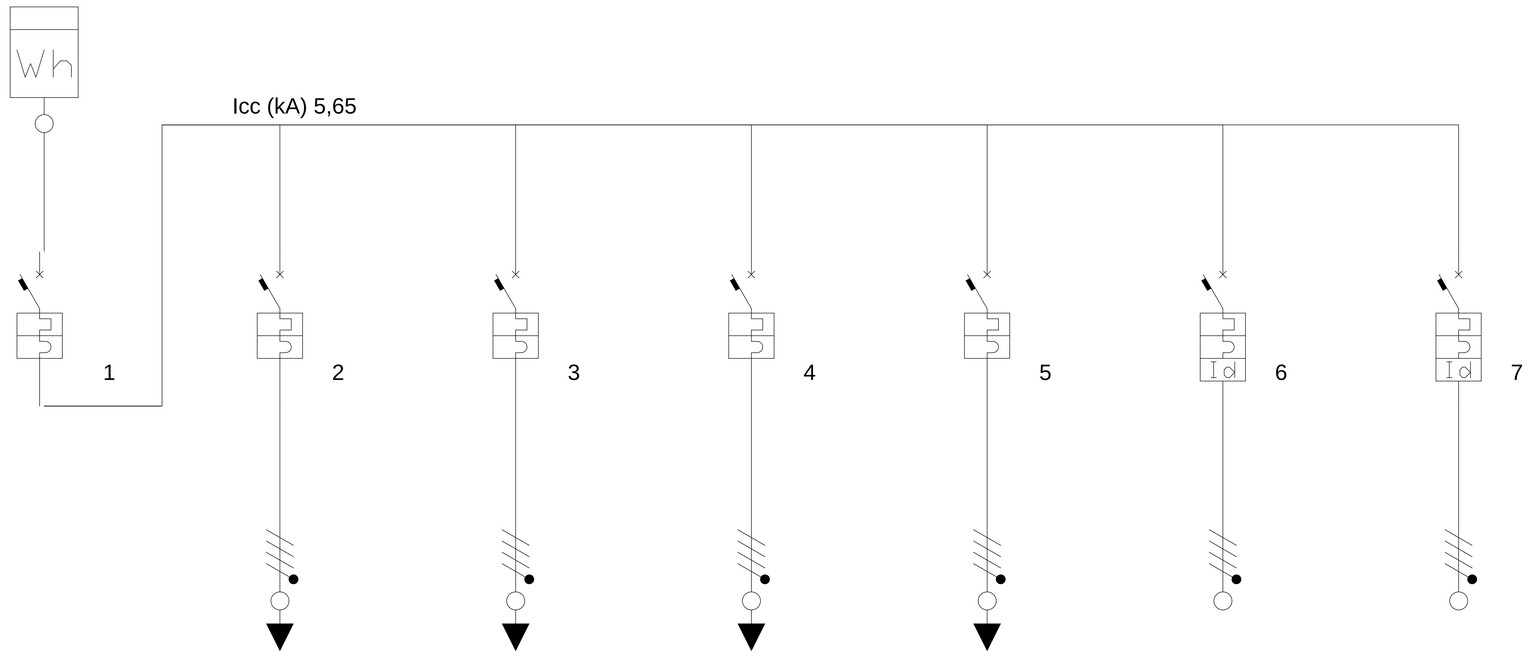

Identificativo	Linea 1	Linea 2	Linea 3	Linea 4	Linea 5	Linea 6	Linea 7
Descrizione	INTERRUTTORE GENERALE	Quadro Piano Terra	Quadro Piano 1	Quadro Piano 2A	Quadro Piano 2B	ASCENSORE 1	ASCENSORE 2
	-	-	-	-	-	-	-
	-	-	-	-	-	-	-
Fasi della linea	L1L2L3N	L1L2L3N	L1L2L3N	L1L2L3N	L1L2L3N	L1L2L3N	L1L2L3N
Codice articolo 1	FA84C63	FA84C40	FA84C63	FA84C50	FA84C32	FA84C16	FA84C16
Codice articolo 2	-	-	-	-	-	G43AC32	G43AC32
Corrente regolata di fase Ir (A)	1 x In = 63,00	1 x In = 40,00	1 x In = 63,00	1 x In = 50,00	1 x In = 32,00	1 x In = 16,00	1 x In = 16,00
Potenza totale	184,000 kW	27,000 kW	54,000 kW	54,000 kW	27,000 kW	12,000 kW	10,000 kW
Coeff Utilizz./Contemp. Ku/Kc	0,25/0,6	0,23/0,99	0,4/0,6	0,36/0,6	0,16/0,6	0,57/1	0,6/1
Potenza effettiva	27,600 kW	6,225 kW	12,870 kW	11,676 kW	2,646 kW	6,840 kW	6,000 kW
Corrente di impiego Ib (A)	54,99	13,56	27,99	24,18	5,65	10,98	9,63
Cos ø	0,82	0,79	0,79	0,81	0,80	0,90	0,90
Sezione di fase (mm²)	16	10	16	10	10	6	6
Sezione di neutro (mm²)	16	10	16	10	10	6	6
Sezione di PE (mm²)	16	10	16	10	10	6	6
Portata cavo di fase (A)	68,00	50,00	68,00	50,00	50,00	36,00	36,00
Lunghezza linea a valle (m)	0,00	10,00	12,00	15,00	18,00	15,00	15,00
c.d.t. effett. tratto/impianto (%)	0,05 / 0,05	0,11 / 0,16	0,18 / 0,23	0,30 / 0,35	0,09 / 0,13	0,27 / 0,32	0,24 / 0,28
Sezione cablaggio interno fase	25	16	25	25	10	4	4
Codice morsetti	-	039068	039068	039068	039066	039062	039062

REGIONE CAMPANIA
PROVINCIA DI SALERNO

COMUNE DI STIO

PROGETTO ESECUTIVO

REALIZZAZIONE CASA DELLA SALUTE

Codice elaborato : G29

Titolo elaborato : SCHEMA UNIFILARE GENERALE IMPIANTI

Scala: Varie

RESPONSABILE DEL PROCEDIMENTO:
Geom. Trotta Stefano

PROGETTISTI:
Arch. Antonietta Coraggio
Ing. Ivan Maiese

GEOLOGO:
Dott. Luigi Lillo

Rif.	Data	DESCRIZIONE	Redatto:	Verificato:	Approvato:
	Giugno 2017	EMISSIONE PER APPROVAZIONE			

Note e commenti: