REGIONE CAMPANIA
PROVINCIA DI SALERNO

COMUNE DI STIO

1805
22 LUG 2017

PROGETTO ESECUTIVO

REALIZZAZIONE CASA DELLA SALUTE

Codice elaborato :	Titolo elaborato :
G30	SCHEMA UNIFILARE GENERALE IMPIANTI - PIANO TERRA
Scala: Varie	

30

RESPONSABILE DEL PROCEDIMENTO:

Geom. Trotta Stefano

PROGETTISTI:

Arch. Antonietta Coraggio

Ing. Ivan Maiese

GEOLOGO:

Dott. Luigi Lillo

ORDINE DEGLI ARCHITETTI, PIANIFICATORI, PAESAGGISTI E CONSERVATORI PROVINCIA DI SALERNO
SEZIONE A
ARCHITETTO
ANTONIETTA CORAGGIO
ALBO N 2381

ORDINE DEGLI INGEGNERI - SALERNO
Ing. IVAN MAIESE
SETT. CIVILE INDUSTRIALE DELL'INFORMAZIONE
N. 5708

Rif.	Data	DESCRIZIONE	Redatto:	Verificato:	Approvato:
	Giugno 2017	EMISSIONE PER APPROVAZIONE			


Note e commenti:

Tensione di esercizio
400/230

Distribuzione
TT

P.I. secondo norma
CEI EN 60898

Norma posa cavi
CEI UNEL35024

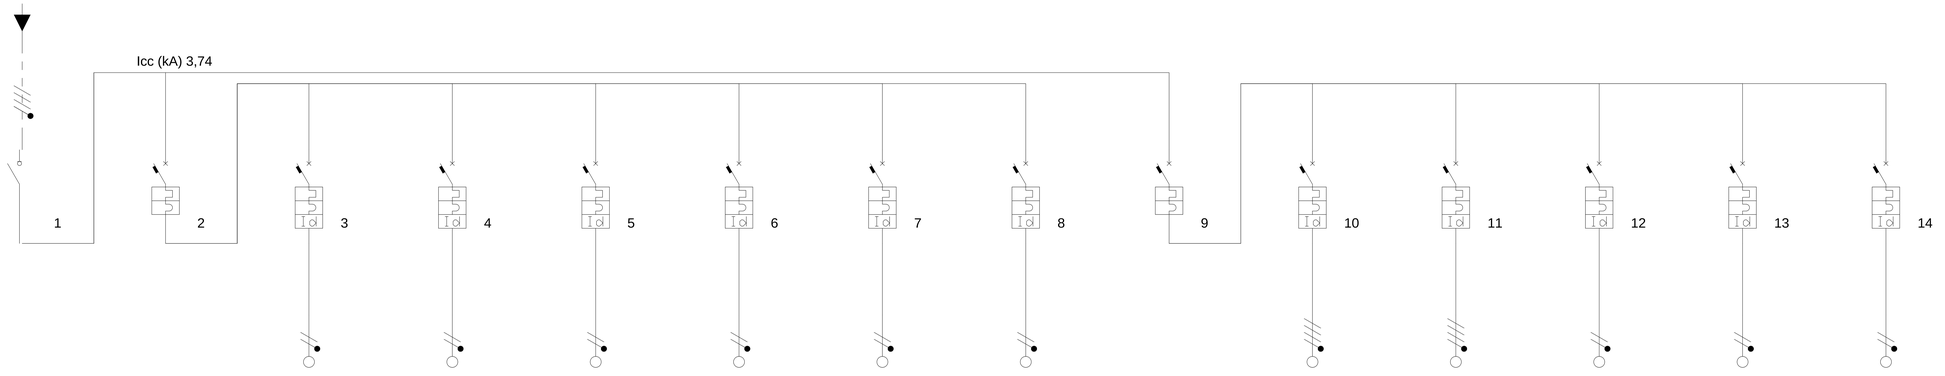

Identificativo	Linea 1	Linea 2	Linea 3	Linea 4	Linea 5	Linea 6	Linea 7	Linea 8	Linea 9	Linea 10	Linea 11	Linea 12	Linea 13	Linea 14
Descrizione	GENERALE	GENERALE	LUCE 1	LUCE 2	LUCE 3	LUCE RIS	LUCE EST 2	LUCE EST 3	GEN FM	MOTORI 1	MOTORI 2	PRESE 1	PRESE 2	PRESE 3
	PIANO	LUCE	-	-	-	-	-	-	PRESE	-	-	-	-	-
	TERRA	-	-	-	-	-	-	-	-	-	-	-	-	-
Fasi della linea	L1L2L3N	L1L2L3N	L1N	L2N	L3N	L1N	L2N	L3N	L1L2L3N	L1L2L3N	L1L2L3N	L1N	L2N	L3N
Codice articolo 1	F74A63	FA84C10	GC8813AC6	GC8813AC6	GC8813AC6	GC8813AC6	GC8813AC6	GC8813AC6	FA84C32	FA84C10	FA84C10	GC8813AC20	GC8813AC20	GC8813AC20
Codice articolo 2	-	-	-	-	-	-	-	-	-	G43AC32	G43AC32	-	-	-
Corrente regolata di fase Ir (A)	1 x In = 63,00	1 x In = 10,00	1 x In = 6,00	1 x In = 6,00	1 x In = 6,00	1 x In = 6,00	1 x In = 6,00	1 x In = 6,00	1 x In = 32,00	1 x In = 10,00	1 x In = 10,00	1 x In = 20,00	1 x In = 20,00	1 x In = 20,00
Potenza totale	27,000 kW	8,000 kW	1,000 kW	1,000 kW	1,000 kW	1,000 kW	2,000 kW	2,000 kW	19,000 kW	5,000 kW	5,000 kW	3,000 kW	3,000 kW	3,000 kW
Coeff Utilizz./Contemp. Ku/Kc	0,37/0,63	0,56/0,6	0,5/1	0,5/1	0,5/1	1/1	0,5/1	0,5/1	0,55/0,7	0,5/1	0,5/1	0,6/1	0,6/1	0,6/1
Potenza effettiva	6,287 kW	2,700 kW	0,500 kW	0,500 kW	0,500 kW	1,000 kW	1,000 kW	1,000 kW	7,280 kW	2,500 kW	2,500 kW	1,800 kW	1,800 kW	1,800 kW
Corrente di impiego Ib (A)	13,69	3,91	2,17	2,17	2,17	4,35	4,35	4,35	18,82	6,45	6,45	13,98	13,98	13,98
Cos ø	0,79	1,00	1,00	1,00	1,00	1,00	1,00	1,00	0,70	0,70	0,70	0,70	0,70	0,70
Sezione di fase (mm²)	-	-	1,5	1,5	1,5	1,5	1,5	1,5	-	4	4	4	4	4
Sezione di neutro (mm²)	-	-	1,5	1,5	1,5	1,5	1,5	1,5	-	4	4	4	4	4
Sezione di PE (mm²)	-	-	1,5	1,5	1,5	1,5	1,5	1,5	-	4	4	4	4	4
Portata cavo di fase (A)	0,00	0,00	18,00	18,00	18,00	18,00	21,00	21,00	0,00	28,00	28,00	32,00	32,00	32,00
Lunghezza linea a valle (m)	0,00	0,00	20,00	20,00	20,00	20,00	20,00	20,00	0,00	20,00	20,00	20,00	20,00	20,00
c.d.t. effett. tratto/impianto (%)	0,00 / 0,17	0,02 / 0,18	0,57 / 0,75	0,57 / 0,75	0,57 / 0,75	1,14 / 1,32	1,21 / 1,40	1,21 / 1,40	0,01 / 0,18	0,25 / 0,42	0,25 / 0,42	1,02 / 1,20	1,02 / 1,20	1,02 / 1,20
Sezione cablaggio interno fase	16	2,5	2,5	2,5	2,5	2,5	2,5	2,5	10	2,5	2,5	6	6	6
Codice morsetti	-	-	039061	039061	039061	039061	039061	039061	-	039061	039061	039064	039064	039064

REGIONE CAMPANIA
PROVINCIA DI SALERNO

COMUNE DI STIO

PROGETTO ESECUTIVO

REALIZZAZIONE CASA DELLA SALUTE

Codice elaborato: G30
Titolo elaborato: SCHEMA UNIFILARE GENERALE IMPIANTI - PIANO TERRA
Scala: Varie

RESPONSABILE DEL PROCEDIMENTO:
Geom. Tivola Stefano

PROGETTISTI:
Arch. Antonella Consiglio
Ing. Ivan Maiese
Geom. Tivola Stefano
Dott. Luigi Lillo

Rif.	Data	DESCRIZIONE	Redatto	Verificato	Approvato
	Giugno 2017	EMISSIONE PER APPROVAZIONE			

Note e commenti: