REGIONE CAMPANIA
PROVINCIA DI SALERNO



COMUNE DI STIO

1805
22 LUG 2017

PROGETTO ESECUTIVO

REALIZZAZIONE CASA DELLA SALUTE

33

Codice elaborato :	Titolo elaborato :
G33	SCHEMA UNIFILARE GENERALE IMPIANTI - PIANO SECONDO - BLOCCO 2
Scala: Varie	

RESPONSABILE DEL PROCEDIMENTO:

Geom. Trotta Stefano

PROGETTISTI:

Arch. Antonietta Coraggio

Ing. Ivan Maiese

GEOLOGO:

Dott. Luigi Lillo

ORDINE DEGLI ARCHITETTI, PIANIFICATORI, PAESAGGISTI E CONSERVATORI
PROVINCIA DI SALERNO
SEZIONE A
ARCHITETTO
ANTONIETTA
CORAGGIO
ALBO N
2381

ORDINE DEGLI INGEGNERI - SALERNO
Ing. IVAN
MAIESE
SETT. CIVILE INDUSTRIALE
DELL'INFORMAZIONE
N. 5708

Rif.	Data	DESCRIZIONE	Redatto:	Verificato:
		EMISSIONE PER APPROVAZIONE		


Note e commenti:

Tensione di esercizio
400/230

Distribuzione
TT

P.I. secondo norma
CEI EN 60898

Norma posa cavi
CEI UNEL35024

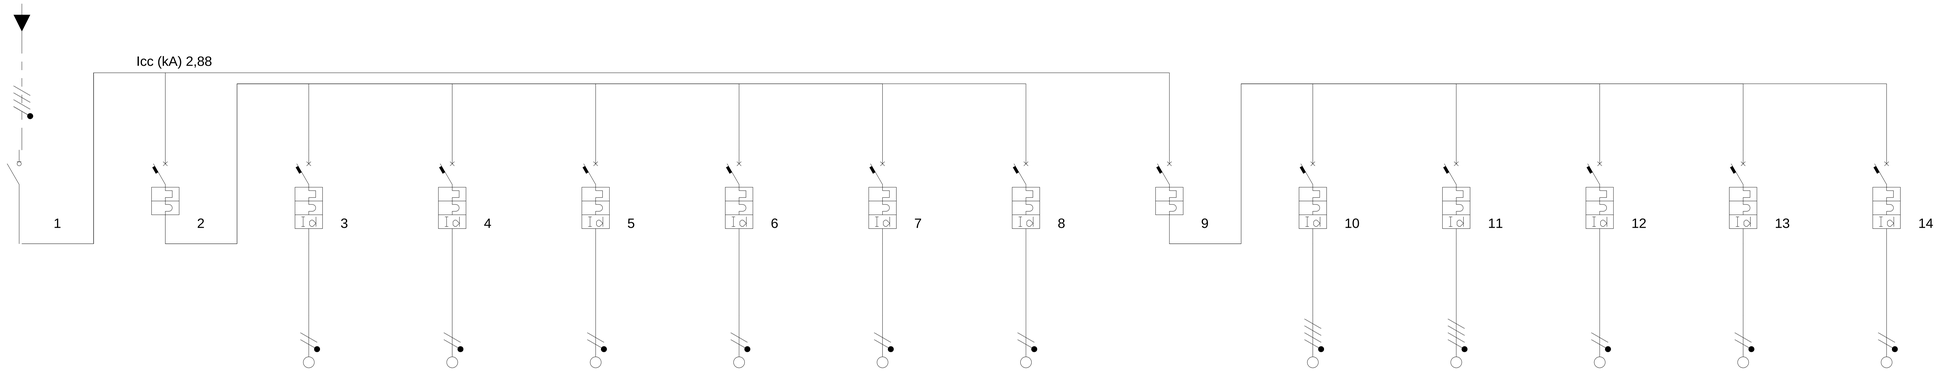

Identificativo	Linea 1	Linea 2	Linea 3	Linea 4	Linea 5	Linea 6	Linea 7	Linea 8	Linea 9	Linea 10	Linea 11	Linea 12	Linea 13	Linea 14
Descrizione	-	GENERALE	LUCE 1	LUCE 2	LUCE 3	LUCE RIS	LUCE 4	LUCE 5	GEN FM	MOTORI 1	MOTORI 2	PRESE 1	PRESE 2	PRESE 3
	-	LUCE	-	-	-	-	-	-	PRESE	-	-	-	-	-
	-	-	-	-	-	-	-	-	-	-	-	-	-	-
Fasi della linea	L1L2L3N	L1L2L3N	L1N	L2N	L3N	L1N	L2N	L3N	L1L2L3N	L1L2L3N	L1L2L3N	L1N	L2N	L3N
Codice articolo 1	F74A32	FA84C10	GC8813AC6	GC8813AC6	GC8813AC6	GC8813AC6	GC8813AC6	GC8813AC6	FA84C25	FA84C10	FA84C10	GC8813AC20	GC8813AC20	GC8813AC20
Codice articolo 2	-	-	-	-	-	-	-	-	-	G43AC32	G43AC32	-	-	-
Corrente regolata di fase Ir (A)	1 x In = 32,00	1 x In = 10,00	1 x In = 6,00	1 x In = 6,00	1 x In = 6,00	1 x In = 6,00	1 x In = 6,00	1 x In = 6,00	1 x In = 25,00	1 x In = 10,00	1 x In = 10,00	1 x In = 20,00	1 x In = 20,00	1 x In = 20,00
Potenza totale	27,000 kW	8,000 kW	1,000 kW	1,000 kW	1,000 kW	1,000 kW	2,000 kW	2,000 kW	19,000 kW	5,000 kW	5,000 kW	3,000 kW	3,000 kW	3,000 kW
Coeff Utilizz./Contemp. Ku/Kc	0,22/0,74	0,56/0,4	0,5/1	0,5/1	0,5/1	1/1	0,5/1	0,5/1	0,55/0,4	0,5/1	0,5/1	0,6/1	0,6/1	0,6/1
Potenza effettiva	4,410 kW	1,800 kW	0,500 kW	0,500 kW	0,500 kW	1,000 kW	1,000 kW	1,000 kW	4,160 kW	2,500 kW	2,500 kW	1,800 kW	1,800 kW	1,800 kW
Corrente di impiego Ib (A)	9,41	2,61	2,17	2,17	2,17	4,35	4,35	4,35	10,75	6,45	6,45	13,98	13,98	13,98
Cos ø	0,80	1,00	1,00	1,00	1,00	1,00	1,00	1,00	0,70	0,70	0,70	0,70	0,70	0,70
Sezione di fase (mm²)	-	-	1,5	1,5	1,5	1,5	1,5	1,5	-	4	4	4	4	4
Sezione di neutro (mm²)	-	-	1,5	1,5	1,5	1,5	1,5	1,5	-	4	4	4	4	4
Sezione di PE (mm²)	-	-	1,5	1,5	1,5	1,5	1,5	1,5	-	4	4	4	4	4
Portata cavo di fase (A)	0,00	0,00	18,00	18,00	18,00	18,00	21,00	21,00	0,00	28,00	28,00	32,00	32,00	32,00
Lunghezza linea a valle (m)	0,00	0,00	20,00	20,00	20,00	20,00	20,00	20,00	0,00	20,00	20,00	20,00	20,00	20,00
c.d.t. effett. tratto/impianto (%)	0,01 / 0,14	0,01 / 0,15	0,57 / 0,72	0,57 / 0,72	0,57 / 0,72	1,14 / 1,29	1,21 / 1,37	1,21 / 1,37	0,01 / 0,15	0,25 / 0,39	0,25 / 0,39	1,02 / 1,17	1,02 / 1,17	1,02 / 1,17
Sezione cablaggio interno fase	10	2,5	2,5	2,5	2,5	2,5	2,5	2,5	10	2,5	2,5	6	6	6
Codice morsetti	-	-	039061	039061	039061	039061	039061	039061	-	039061	039061	039064	039064	039064

REGIONE CAMPANIA
PROVINCIA DI SALERNO

COMUNE DI STIO

PROGETTO ESECUTIVO

REALIZZAZIONE CASA DELLA SALUTE

Codice elaborato: G33
Titolo elaborato: SCHEMA UNIFILARE GENERALE IMPIANTI - PIANO SECONDO - BLOCCO 2
Scala: Varie

RESPONSABILE DEL PROCEDIMENTO:
Geom. Tinto Raffaro

PROGETTISTI:
Arch. Antonella Consiglio
Ing. Ivan Maiese
GEOLOGO:
Dott. Luigi Lillo

Rif.	Data	DESCRIZIONE	Redatto	Verificato
		EMISSIONE PER APPROVAZIONE		

Note e commenti: