REGIONE CAMPANIA
PROVINCIA DI SALERNO



COMUNE DI STIO

1805
22 LUG 2017

PROGETTO ESECUTIVO

REALIZZAZIONE CASA DELLA SALUTE

Codice elaborato :	Titolo elaborato :
A.1	PLANIMETRIE DESCRITTIVE DELL'AREA D'INTERVENTO
Scala: Varie	

RESPONSABILE DEL PROCEDIMENTO:

Geom. Trotta Stefano

PROGETTISTI:

Arch. Coraggio Antonietta

Ing. Maiese Ivan

ORDINE DEGLI ARCHITETTI, PIANIFICATORI, PAESAGGISTI E CONSERVATORI
PROVINCIA DI SALERNO
SEZIONE A
ARCHITETTO
ANTONIETTA
CORAGGIO
ALBO N
2381

GEOLOGO:

Dott. Luigi Lillo

ORDINE DEGLI INGEGNERI - SALERNO
Ing. IVAN MAIESE
SETT. CIVILE INDUSTRIALE DELL'INFORMAZIONE
N. 5708

Rif.	Data	DESCRIZIONE	Redatto:	Verificato:	Approvato:
	Giugno 2017	EMISSIONE PER APPROVAZIONE			

Note e commenti:

REGIONE CAMPANIA
PROVINCIA DI SALERNO

COMUNE DI STIO

PROGETTO ESECUTIVO

REALIZZAZIONE CASA DELLA SALUTE

Codice elaborato : A.1

Scala: Varie

Titolo elaborato : PLANIMETRIE DESCRITTIVE DELL'AREA D'INTERVENTO

RESPONSABILE DEL PROCEDIMENTO:
Geom. Trotta Stefano

PROGETTISTI:
Arch. Coraggio Antonietta
Ing. Maiese Ivan


GEOLOGO:
Dott. Luigi Lillo

Rif.	Data	DESCRIZIONE	Redatto	Verificato	Approvato
	Giugno 2017	EMISSIONE PER APPROVAZIONE			


Note e commenti:



ORTOFOTO

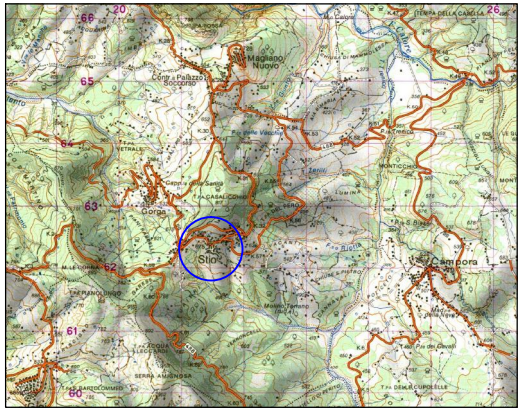

COROGRAFIA

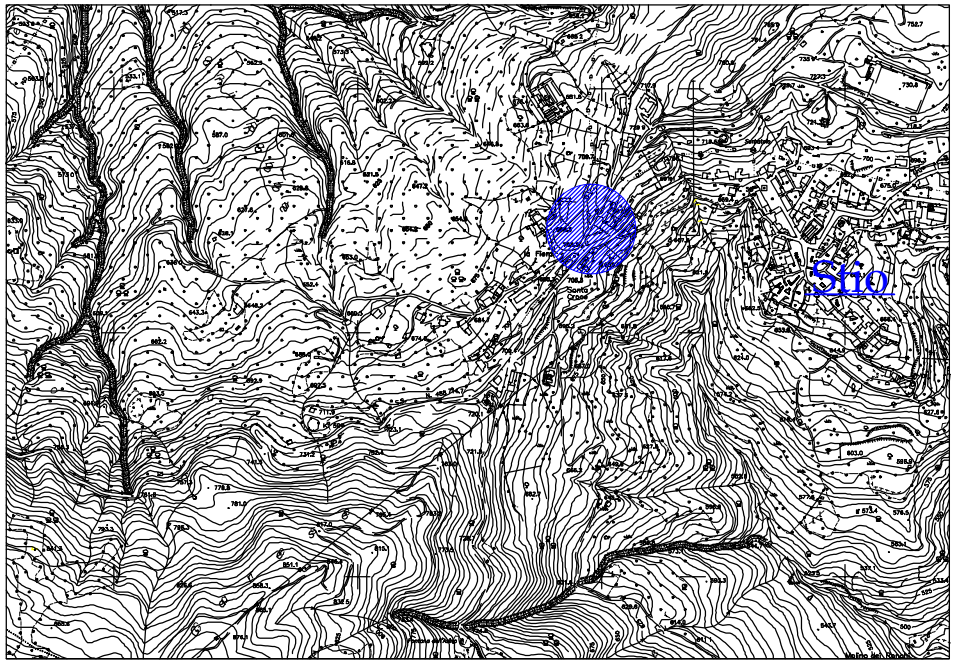

AEROFOTOGRAMMETRIA SCALA 1 : 5000