REGIONE CAMPANIA
PROVINCIA DI SALERNO

COMUNE DI STIO

1805
22 LUG 2017

PROGETTO DEFINITIVO

REALIZZAZIONE CASA DELLA SALUTE

Codice elaborato :	Titolo elaborato :
B3	PROGETTO - PIANTA PIANO TERRA
Scala: Varie	

48

RESPONSABILE DEL PROCEDIMENTO:

Geom. Trotta Stefano

PROGETTISTI:

Arch. Antonietta Coraggio

Ing. Ivan Maiese

GEOLOGO:


Dott. Luigi Lillo

ORDINE DEGLI ARCHITETTI, PIANIFICATORI, PAESAGGISTI E CONSERVATORI
PROVINCIA DI SALERNO
SEZIONE A
ARCHITETTO
ANTONIETTA CORAGGIO
ALBO N 2381

ORDINE DEGLI INGEGNERI - SALERNO
Ing. IVAN MAIESE
SEZ. CIVILE INDUSTRIALE DELL'INFORMAZIONE
N. 5708

Rif.	Data	DESCRIZIONE	Redatto:	Verificato:	
	Giugno 2017	EMISSIONE PER APPROVAZIONE			

Note e commenti:

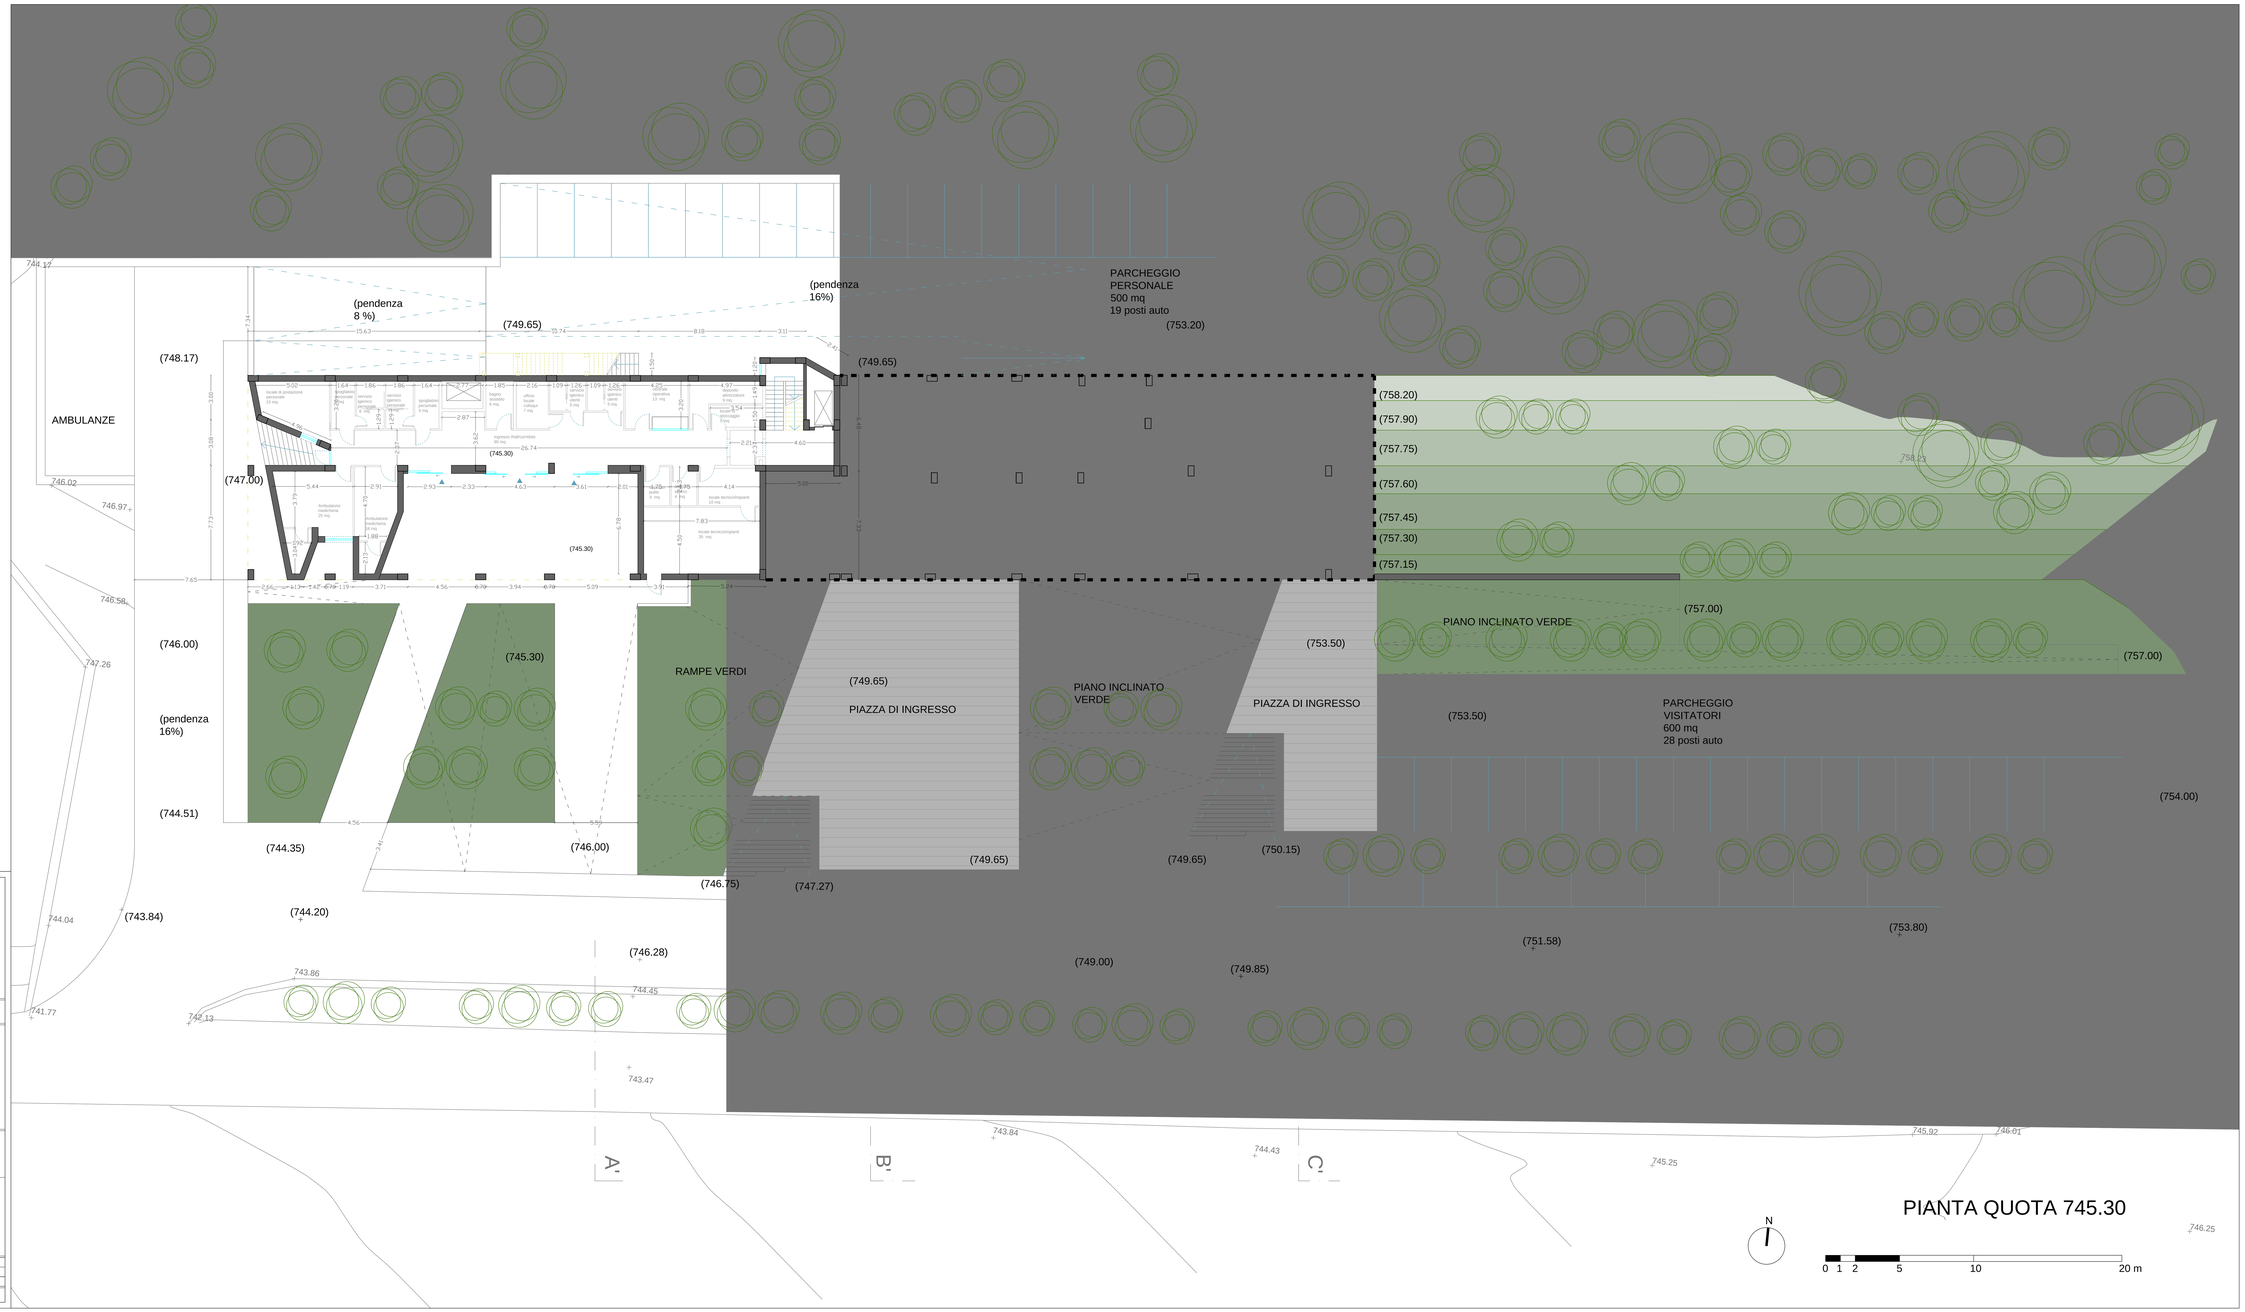

REGIONE CAMPANIA
PROVINCIA DI SALERNO

COMUNE DI STIO

PROGETTO ESECUTIVO

REALIZZAZIONE CASA DELLA SALUTE

Codice elaborato: B3

Titolo elaborato: PROGETTO - PIANTA PIANO TERRA

Scala: Varie

RESPONSABILE DEL PROCEDIMENTO:
Geom. Trotta Stefano

PROGETTISTI:
Arch. Antonella Coraggio
Ing. Ivan Maiese

GEOLOGO:
Dott. Luigi Lillo

Rif.	Data	DESCRIZIONE	Redatto:	Verificato:
	Giugno 2017	EMISSIONE PER APPROVAZIONE		

Note e commenti: