
REGIONE CAMPANIA
PROVINCIA DI SALERNO

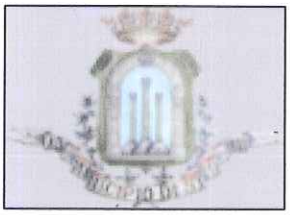

COMUNE DI STIO

1805
22 LUG 2017

PROGETTO ESECUTIVO

REALIZZAZIONE CASA DELLA SALUTE

Codice elaborato :	Titolo elaborato :
B6	PROGETTO - PIANTA PIANO COPERTURA 51
Scala: Varie	

RESPONSABILE DEL PROCEDIMENTO:

Geom. Trotta Stefano

PROGETTISTI:

Arch. Antonietta Coraggio

Ing. Ivan Maiese

GEOLOGO:


Dott. Luigi Lillo

ORDINE DEGLI ARCHITETTI, PIANIFICATORI, PAESAGGISTI E CONSERVATORI PROVINCIA DI SALERNO
SEZIONE A
ARCHITETTO
ANTONIETTA CORAGGIO
ALBO N 2381

ORDINE DEGLI INGEGNERI SALERNO
IVAN MAIESE
SETTORE INDUSTRIALE
DELL'INFORMAZIONE
N. 5X08

Rif.	Data	DESCRIZIONE	Redatto:	Verificato:
	Giugno 2017	EMISSIONE PER APPROVAZIONE		

Note e commenti:

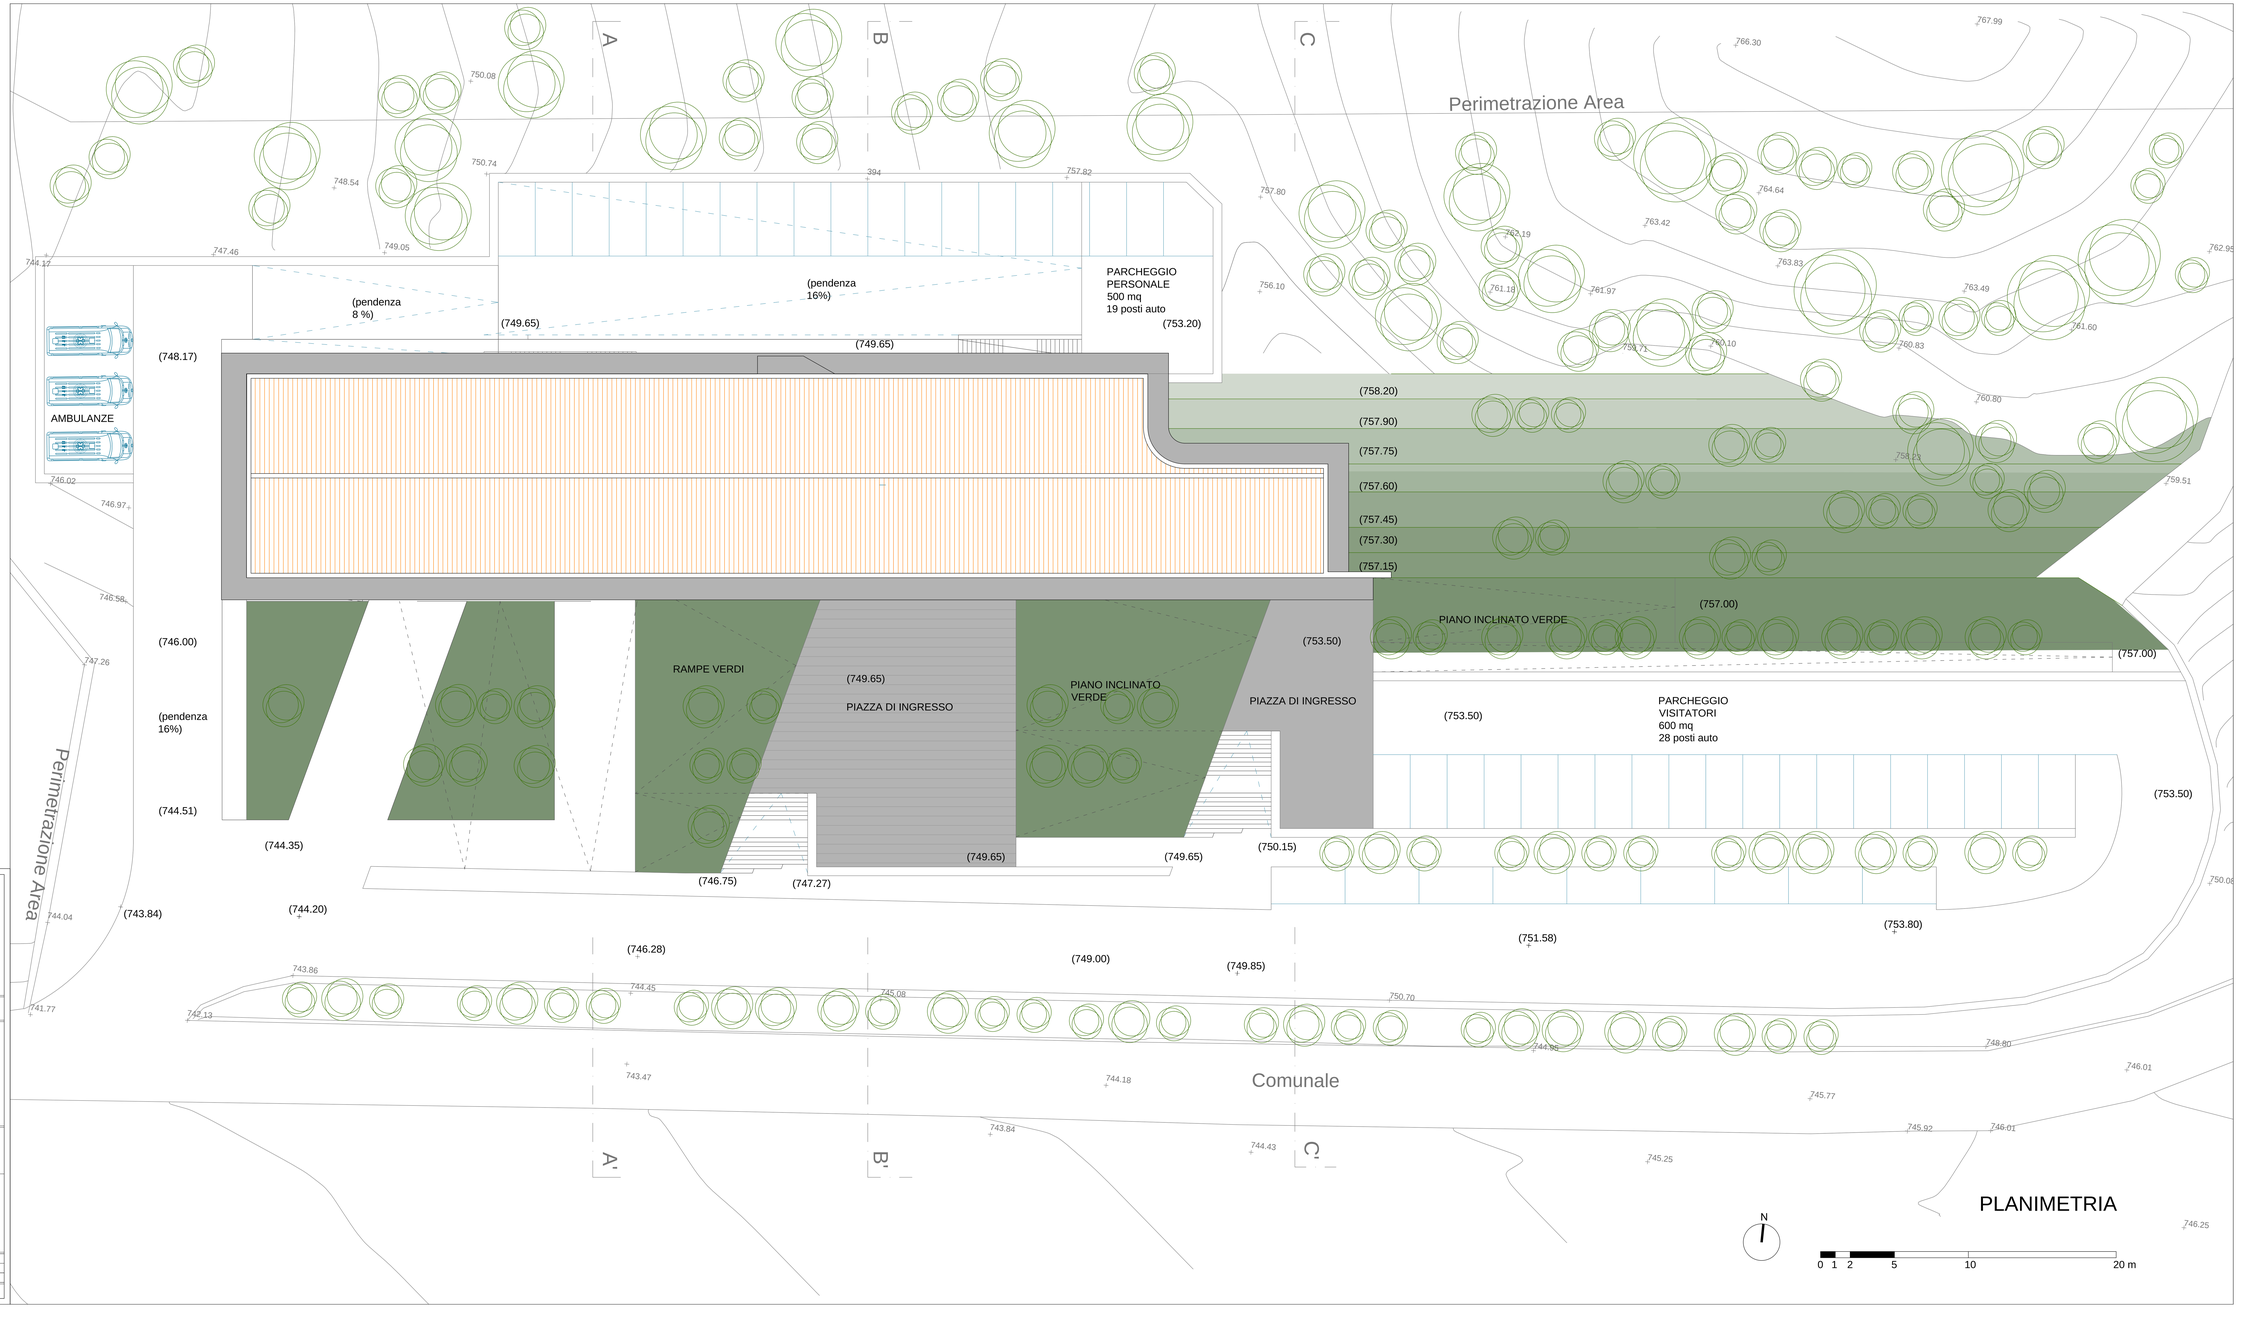

REGIONE CAMPANIA
PROVINCIA DI SALERNO

COMUNE DI STIO

PROGETTO ESECUTIVO

REALIZZAZIONE CASA DELLA SALUTE

Codice elaborato :	Titolo elaborato :
B6	PROGETTO - PIANTA PIANO COPERTURA
Scala: Varie	

RESPONSABILE DEL PROCEDIMENTO:
Geom. Trotta Stefano

PROGETTISTI:
Arch. Antonietta Coraggio
Ing. Ivan Maiese

GEOLOGO:
Dott. Luigi Lillo

Rif.	Data	DESCRIZIONE	Redatto	Verificato
	Giugno 2017	EMISSIONE PER APPROVAZIONE		

Note e commenti: