
REGIONE CAMPANIA
PROVINCIA DI SALERNO

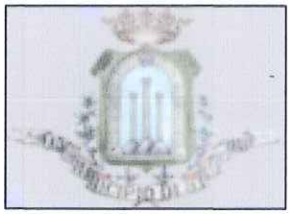

COMUNE DI STIO

1805
22 LUG 2017

PROGETTO ESECUTIVO

REALIZZAZIONE CASA DELLA SALUTE

Codice elaborato :	Titolo elaborato :
B8	SEZIONI
Scala: Varie	

53

RESPONSABILE DEL PROCEDIMENTO:

Geom. Trotta Stefano

PROGETTISTI:

Arch. Antonietta Coraggio

Ing. Ivan Maiese

ORDINE DEGLI ARCHITETTI, PIANIFICATORI, PAESAGGISTI E CONSERVATORI PROVINCIA DI SALERNO
SEZIONE A
ARCHITETTO
ANTONIETTA CORAGGIO
ALBO N 2381


ORDINE DEGLI INGEGNERI - SALERNO
SETT. CIVILE E AMBIENTALE
N. 5708

GEOLOGO:

Dott. Luigi Lillo


Rif.	Data	DESCRIZIONE	Redatto:	Verificato:	Approvato:
	Giugno 2017	EMISSIONE PER APPROVAZIONE			

Note e commenti:

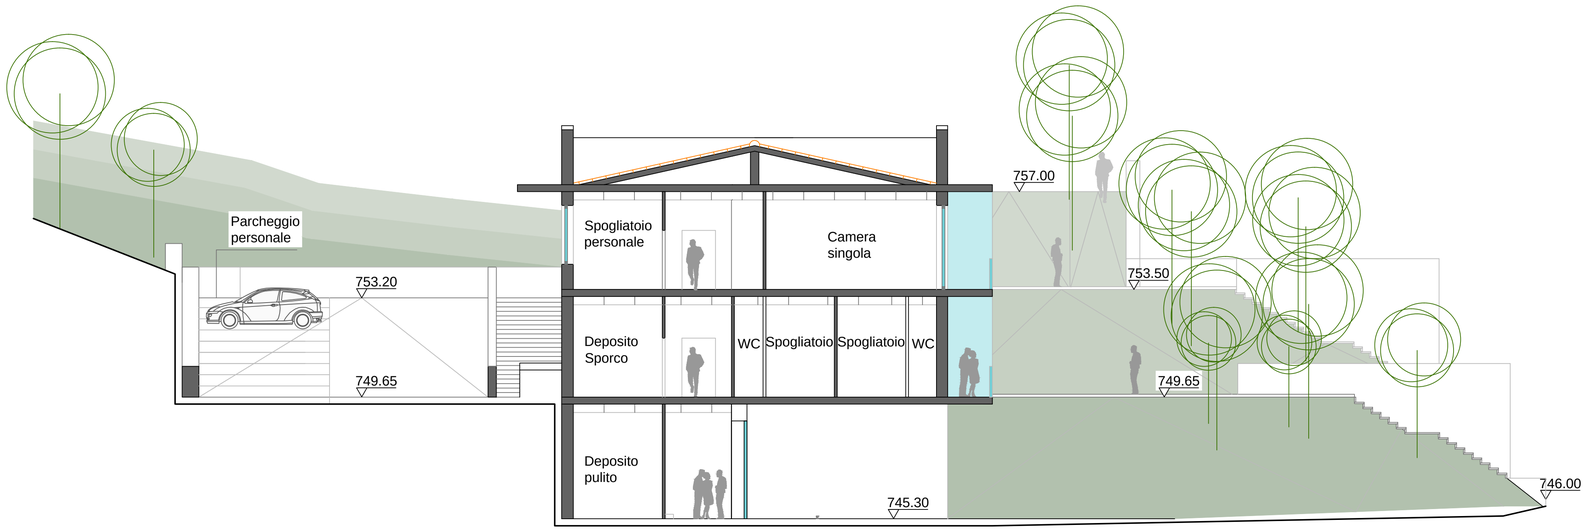


SEZIONE AA'

scala 1:200

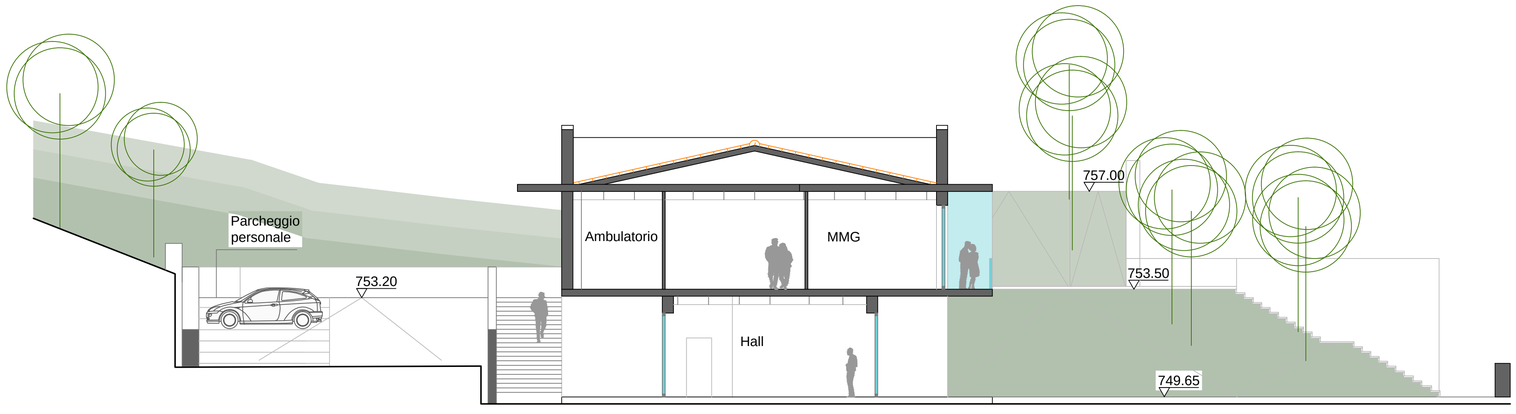

SEZIONE BB'

scala 1:200

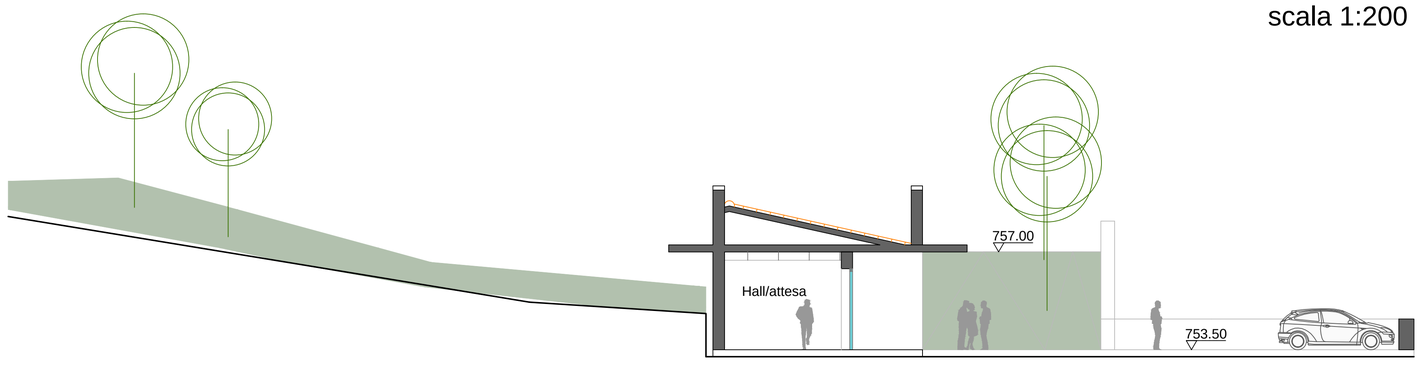

SEZIONE CC'

scala 1:200

REGIONE CAMPANIA
PROVINCIA DI SALERNO

COMUNE DI STIO

PROGETTO ESECUTIVO

REALIZZAZIONE CASA DELLA SALUTE

Codice elaborato :	Titolo elaborato :
B8	SEZIONI
Scala: Varie	

RESPONSABILE DEL PROCEDIMENTO:
Geom. Trotta Stefano

PROGETTISTI:
Arch. Antonietta Coraggio
Ing. Ivan Maiese

GEOLOGO:
Dott. Luigi Lillo

Rif.	Data	DESCRIZIONE	Redatto:	Verificato:	Approvato:
	Giugno 2017	EMISSIONE PER APPROVAZIONE			

Note e commenti: