REGIONE CAMPANIA
PROVINCIA DI SALERNO

COMUNE DI STIO

MINISTERO DELL'INTERNO
CORPO NAZIONALE DEI VIGILI DEL FUOCO
COMANDO PROVINCIALE DI SALERNO
UFFICIO PREVENZIONE INCENDI
PARERE FAVOREVOLE DI ALTA VALUTAZIONE

11/9/17
Direttore Vice Dirigente
dott. Ing. Alessandro Lieusati

PROGETTO ESECUTIVO

1805
22 LUG 2017

REALIZZAZIONE CASA DELLA SALUTE

1563
13 OTT 2017

Dipartimento dei Vigili del Fuoco del Soccorso Pubblico e della Difesa Civile
COM-SA
REGISTRO UFFICIALE – INGRESSO
Prot. n. 15230 del 28/7/2017

Codice elaborato :	Titolo elaborato :
PI.PG	RILIEVO PLANO ALTIMETRICO DELL'AREA DI INTERVENTO PIANO QUOTATO
Scala: Varie	5

RESPONSABILE DEL PROCEDIMENTO:
Geom. Trotta Stefano

PROGETTISTI:
Arch. Antonietta Coraggio
Ing. Ivan Maiese


ORDINE DEGLI ARCHITETTI, PIANIFICATORI, PAESAGGISTI E CONSERVATORI
PROVINCIA DI SALERNO
SEZIONE A
ARCHITETTO
ANTONIETTA CORAGGIO
ALBO N. 2381

ORDINE DEGLI INGEGNERI - SALERNO
Ing. IVAN MAIESE
SETT. CIVILE INDUSTRIALE DELL'INFORMAZIONE
N. 5708

GEOLOGO:
Dott. Luigi Lillo

Rif.	Data	DESCRIZIONE	Redatto:	Verificato:
	Giugno 2017	EMISSIONE PER APPROVAZIONE		

Note e commenti:

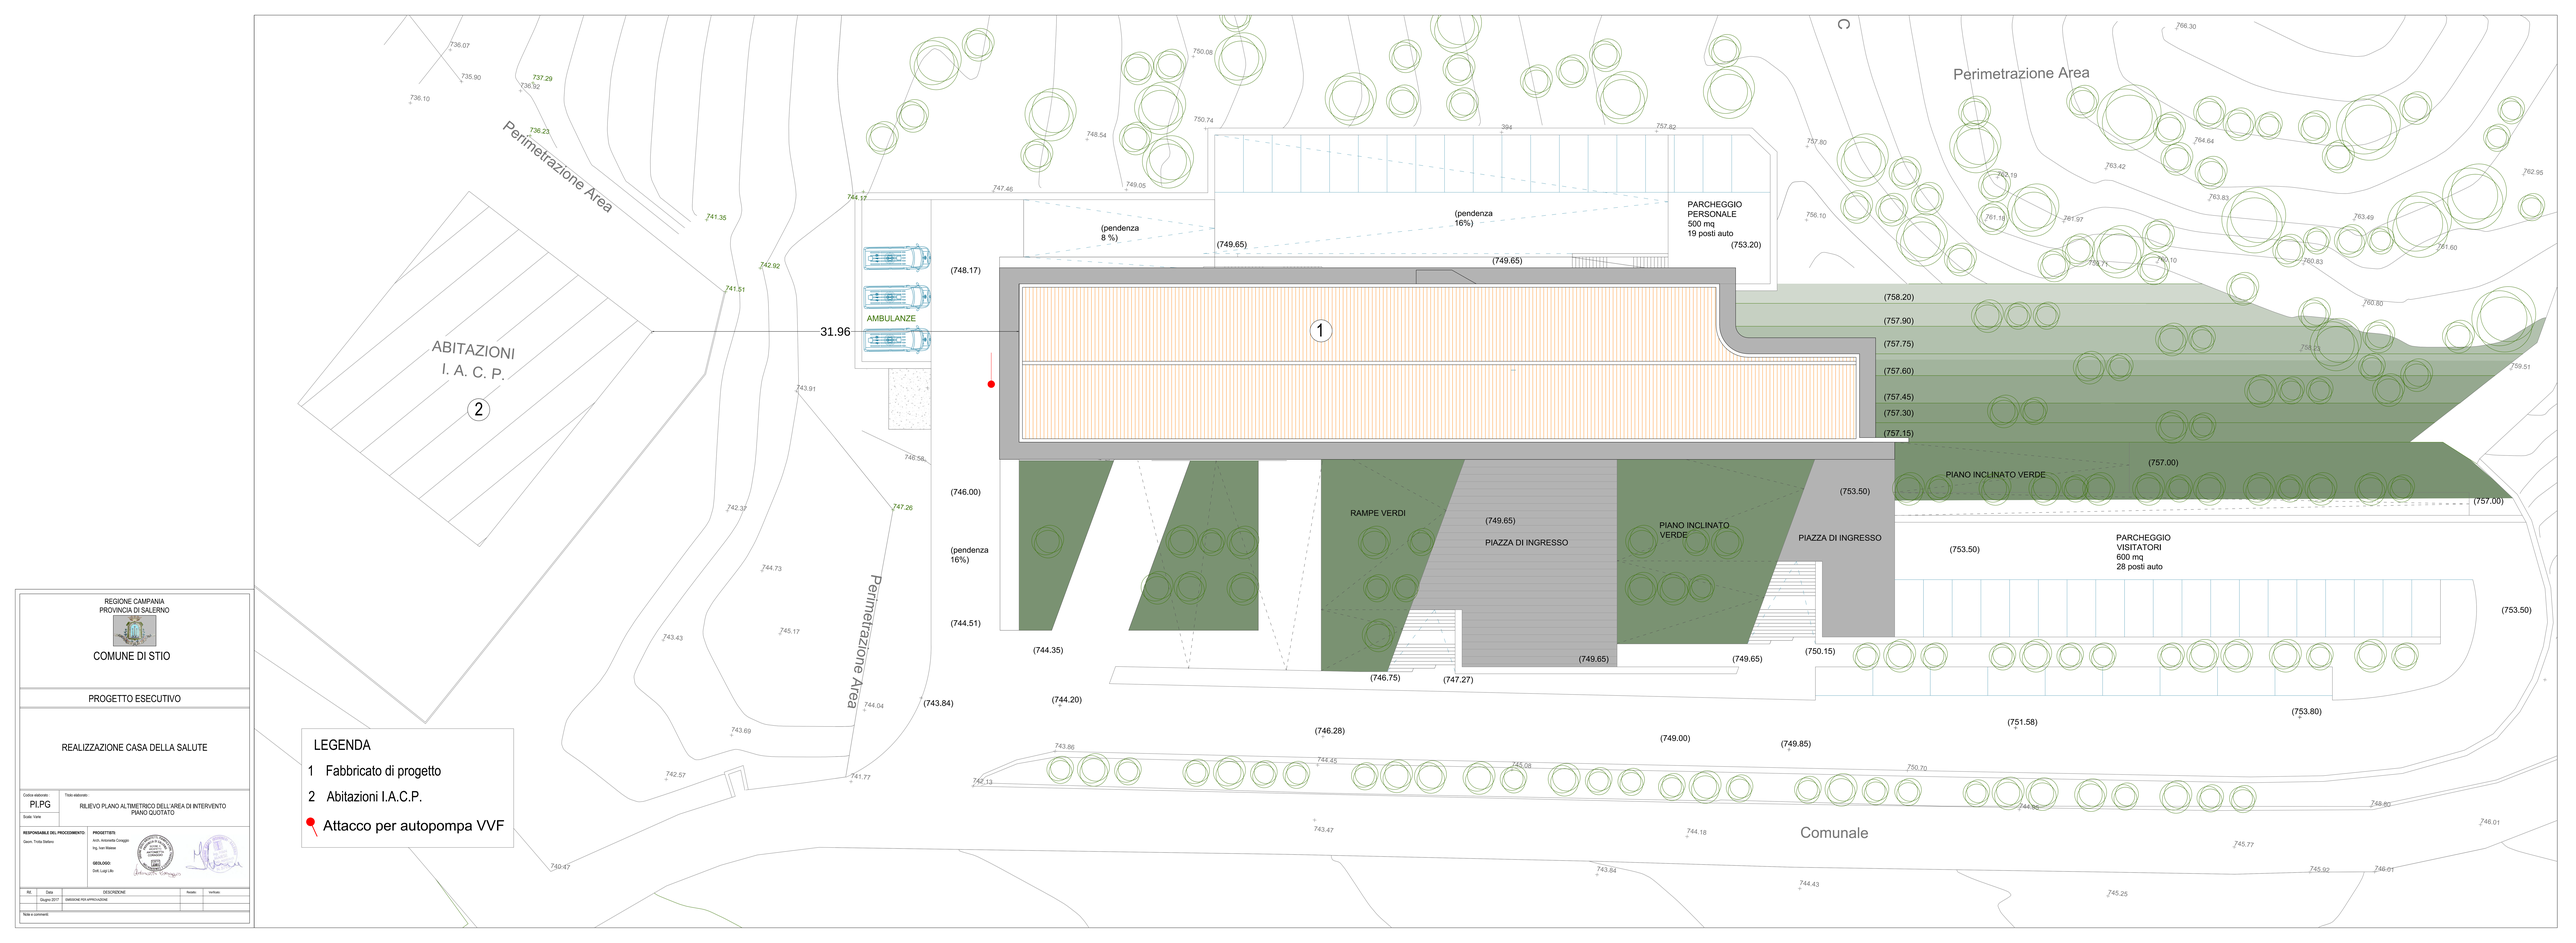

LEGENDA

1 Fabbricato di progetto

2 Abitazioni I.A.C.P.

Attacco per autopompa VVF

REGIONE CAMPANIA
PROVINCIA DI SALERNO

COMUNE DI STIO

PROGETTO ESECUTIVO

REALIZZAZIONE CASA DELLA SALUTE

Codice elaborato: PI.PG

Titolo elaborato: RILIEVO PLANO ALTIMETRICO DELL'AREA DI INTERVENTO PIANO QUOTATO

Scala: Varie

RESPONSABILE DEL PROCEDIMENTO: Geom. Trotta Stefano

PROGETTISTI: Arch. Antonella Coviglio; Ing. Ivan Matese

GEOLOGO: Dott. Luigi Lillo

Rif.	Data	DESCRIZIONE	Novello	Verifcato
	Giugno 2017	EMISSIONE PER APPROVAZIONE		

Note e commenti: