REGIONE CAMPANIA
PROVINCIA DI SALERNO

COMUNE DI STIO

Direttore Vice Dirigente
dott. Ing. Alessandro Licusati

PROGETTO ESECUTIVO

REALIZZAZIONE CASA DELLA SALUTE

2563
13 OTT 2017

60

Codice elaborato :	Titolo elaborato :
PI.PE.PT	PREVENZIONE INCENDI PIANO TERRA INDICAZIONE PERCORSI DI ESODO E PRESIDI ANTINCENDIO
Scala: Varie	

RESPONSABILE DEL PROCEDIMENTO:

Geom. Trotta Stefano

PROGETTISTI:

Arch. Antonietta Coraggio

Ing. Ivan Maiese

GEOLOGO:


Dott. Luigi Lillo

ORDINE DEGLI ARCHITETTI, PIANIFICATORI, PAESAGGISTI E CONSERVATORI
PROVINCIA DI SALERNO
SEZIONE A
ARCHITETTO
ANTONIETTA CORAGGIO
ALBO N. 2381

ORDINE DEGLI INGEGNERI - SALERNO
Ing. IVAN MAIESE
SETT. CIVILE INDUSTRIALE DELL'INFORMAZIONE
N. 5708

Rif.	Data	DESCRIZIONE	Redatto:	Verificato:	
	Giugno 2017	EMISSIONE PER APPROVAZIONE			

Note e commenti:

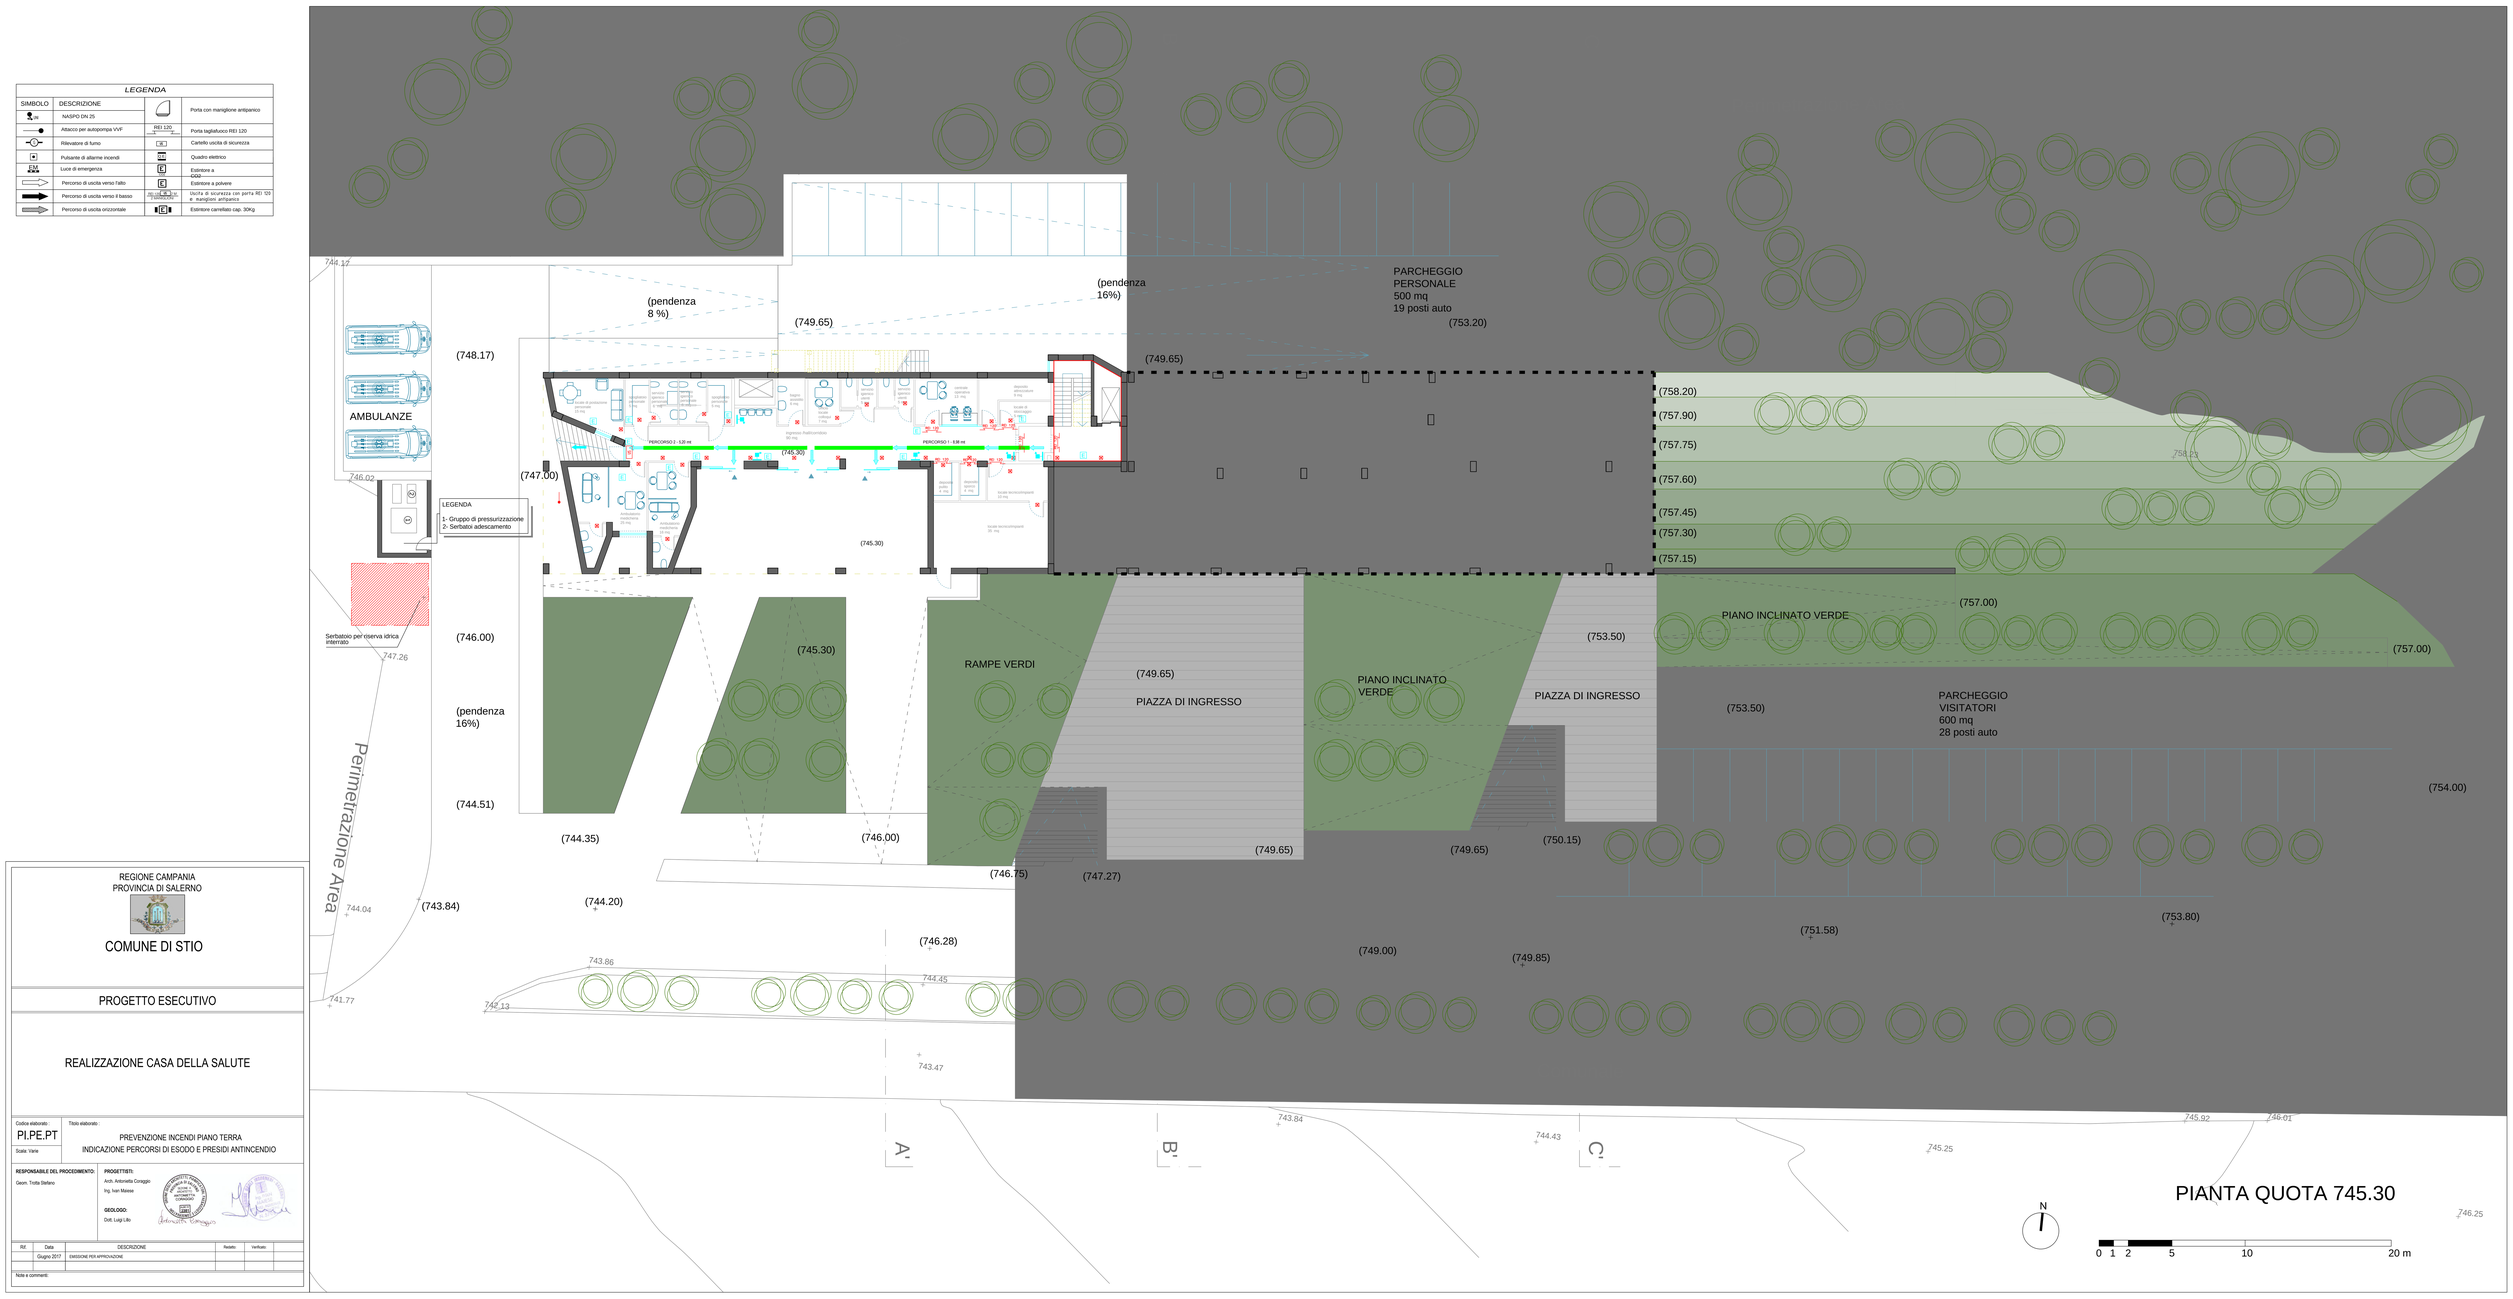

REGIONE CAMPANIA
PROVINCIA DI SALERNO

COMUNE DI STIO

PROGETTO ESECUTIVO

REALIZZAZIONE CASA DELLA SALUTE

Codice elaborato: PI.PE.PT

Titolo elaborato:
PREVENZIONE INCENDI PIANO TERRA
INDICAZIONE PERCORSI DI ESODO E PRESIDI ANTINCENDIO

Scala: Varie

RESPONSABILE DEL PROCEDIMENTO:
Geom. Trotta Stefano

PROGETTISTI:
Arch. Antonietta Conaggio
Ing. Ivan Maiese

GEOLOGO:
Dott. Luigi Lilio

Rif.	Data	DESCRIZIONE	Redatto	Verificato
	Giugno 2017	EMISSIONE PER APPROVAZIONE		

Note e commenti: