REGIONE CAMPANIA
PROVINCIA DI SALERNO

COMUNE DI STIO

Direttore Vice Dirigente
dott. Ing. Alessandro Licusati

PROGETTO ESECUTIVO

REALIZZAZIONE CASA DELLA SALUTE

2563
13 OTT 2017

63

Codice elaborato :	Titolo elaborato :
PI.VI.PT	PREVENZIONE INCENDI PIANO TERRA VERIFICA LUNGHEZZA IDRANTI
Scala: Varie	

11

RESPONSABILE DEL PROCEDIMENTO:

Geom. Trotta Stefano

PROGETTISTI:

Arch. Antonietta Coraggio

Ing. Ivan Maiese

GEOLOGO:

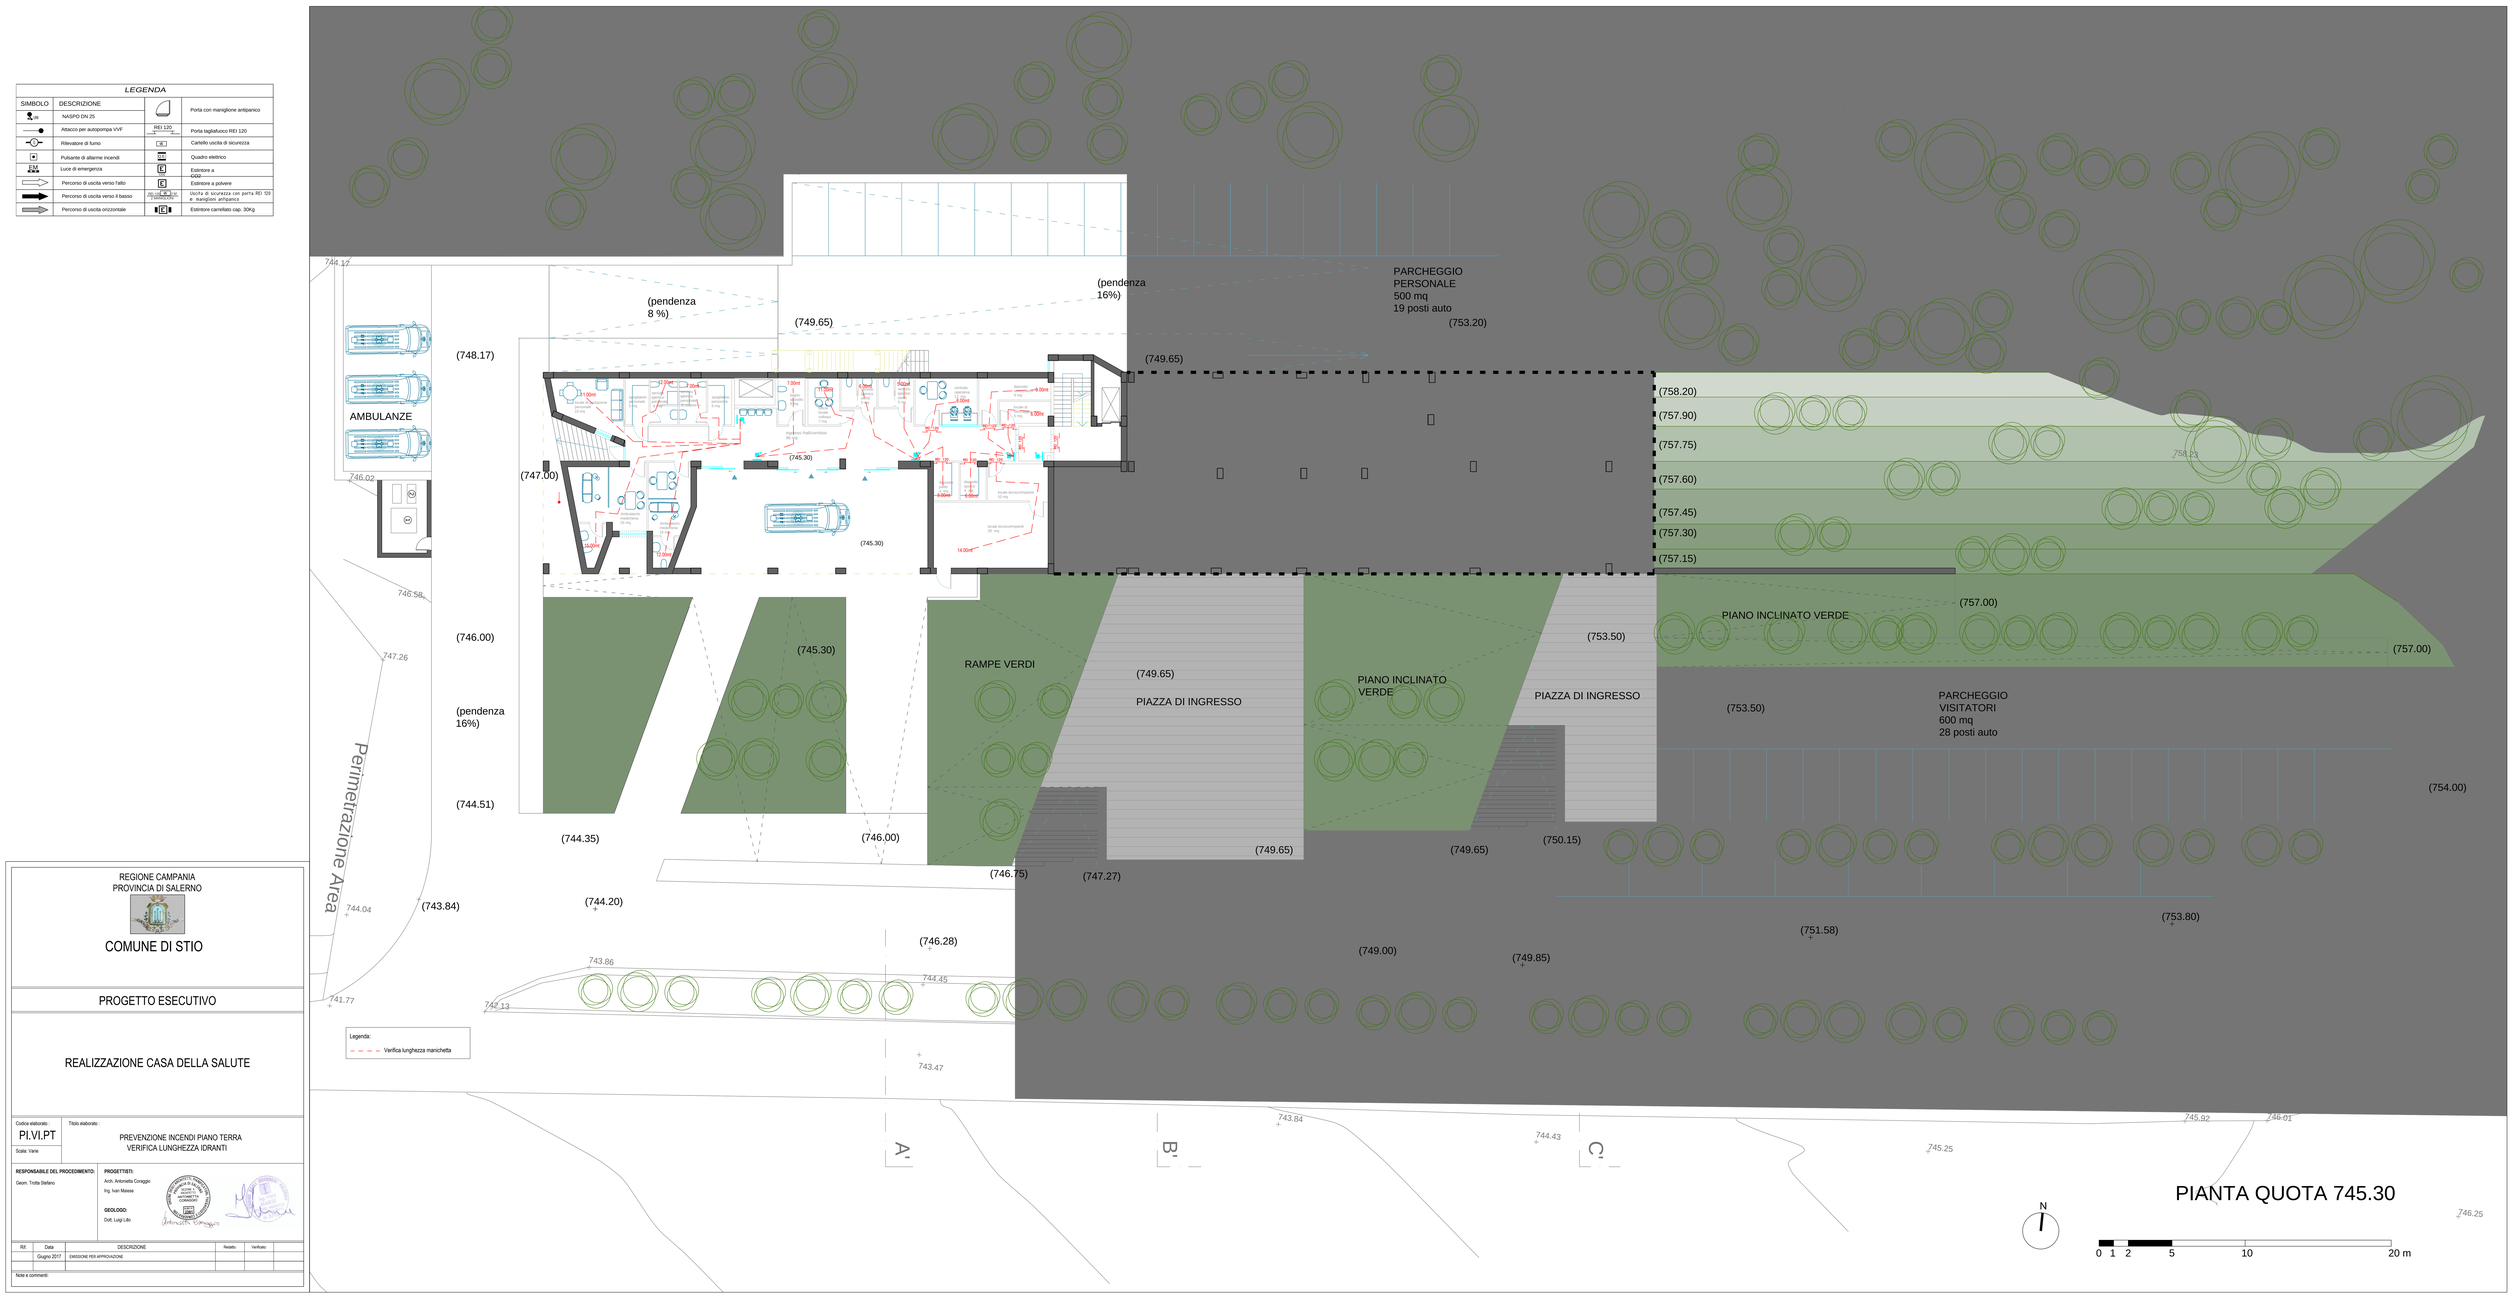
Dott. Luigi Lillo

ORDINE DEGLI ARCHITETTI, PIANIFICATORI, PAESAGGISTI E CONSERVATORI
PROVINCIA DI SALERNO
SEZIONE A
ARCHITETTO
ANTONIETTA CORAGGIO
N.BO N° 2381

ORDINE DEGLI INGEGNERI - SALERNO
Ing. IVAN MAIESE
SETT. CIVILE INDUSTRIALE DELL'INFORMAZIONE
N. 5708

Rif.	Data	DESCRIZIONE	Redatto:	Verificato:	
	Giugno 2017	EMISSIONE PER APPROVAZIONE			

Note e commenti:


LEGENDA
SIMBOLO
DESCRIZIONE
NASPO DN 25
Attacco per autopompa VVF
Rilevatore di fumo
Pulsante di allarme incendi
Luce di emergenza
Percorso di uscita verso l'alto
Percorso di uscita verso il basso
Percorso di uscita orizzontale
Porta con maniglione antipanico
Porta tagliafuoco REI 120
Cartello uscita di sicurezza
Quadro elettrico
Estintore a CO2
Estintore a polvere
Uscita di sicurezza con porta REI 120 e maniglioni antipanico
Estintore carrellato cap. 30Kg
748.17
(pendenza 8 %)
(749.65)
(pendenza 16%)
PARCHEGGIO PERSONALE 500 mq 19 posti auto
(753.20)
(748.17)
AMBULANZE
(747.00)
(745.30)
(758.20)
(757.90)
(757.75)
(757.60)
(757.45)
(757.30)
(757.15)
758.23
746.02
746.58
747.26
(746.00)
(745.30)
RAMPE VERDI
(749.65)
PIAZZA DI INGRESSO
PIANO INCLINATO VERDE
(753.50)
PIAZZA DI INGRESSO
PIANO INCLINATO VERDE
(757.00)
(757.00)
PARCHEGGIO VISITATORI 600 mq 28 posti auto
(753.50)
(754.00)
(pendenza 16%)
(744.51)
(744.35)
(746.00)
(749.65)
(749.65)
(750.15)
(746.75)
(747.27)
Perimetrazione Area
744.04
(743.84)
(744.20)
(746.28)
(751.58)
(753.80)
743.86
744.45
743.13
(749.00)
(749.85)
743.47
741.77
Legenda:
Verifica lunghezza manichetta
743.84
744.43
745.92
746.01
745.25
746.25
A
B
C
N
0 1 2 5 10 20 m
PIANTA QUOTA 745.30
REGIONE CAMPANIA
PROVINCIA DI SALERNO
COMUNE DI STIO
PROGETTO ESECUTIVO
REALIZZAZIONE CASA DELLA SALUTE
Codice elaborato:
PI.VI.PT
Scala: Varie
Titolo elaborato:
PREVENZIONE INCENDI PIANO TERRA
VERIFICA LUNGHEZZA IDRANTI
RESPONSABILE DEL PROCEDIMENTO:
Geom. Trotta Stefano
PROGETTISTI:
Arch. Antonietta Conaggio
Ing. Ivan Maresse
GEOLOGO:
Dott. Luigi Lillo
Rif.
Data
DESCRIZIONE
Redatto
Verificato
Giugno 2017
EMISSIONE PER APPROVAZIONE
Note e commenti: