REGIONE CAMPANIA
PROVINCIA DI SALERNO

COMUNE DI STIO

Direttore Vice Dirigente
dott. Ing. Alessandro Licusati

PROGETTO ESECUTIVO

1805
22 LUG 2017

REALIZZAZIONE CASA DELLA SALUTE

2563
13 OTT 2017

Dipartimento dei Vigili del Fuoco del Soccorso Pubblico e della Difesa Civile
COM-SA
REGISTRO UFFICIALE - INGRESSO
Prot. n. 15230 del 28/7/2017

64

Codice elaborato :	Titolo elaborato :
PI.VLI.PP	PREVENZIONE INCENDI PIANO PRIMO VERIFICA LUNGHEZZA IDRANTI
Scala: Varie	12

RESPONSABILE DEL PROCEDIMENTO:
Geom. Trotta Stefano

PROGETTISTI:
Arch. Antonietta Coraggio
Ing. Ivan Maiese


GEOLOGO:
Dott. Luigi Lillo

ORDINE DEGLI INGEGNERI SALERNO
Ing. IVAN MAIESE
SETT. CIVILE INDUSTRIALE DELL'INFORMAZIONE
N. 5708

ORDINE DEGLI ARCHITETTI, PIANIFICATORI, PAESAGGISTI E CONSERVATORI
PROVINCIA DI SALERNO
SEZIONE A
ARCHITETTO
ANTONIETTA CORAGGIO
ALBO N 2381

Rif.	Data	DESCRIZIONE	Redatto:	Verificato:	Approvato:
	Giugno 2017	EMISSIONE PER APPROVAZIONE			

Note e commenti:

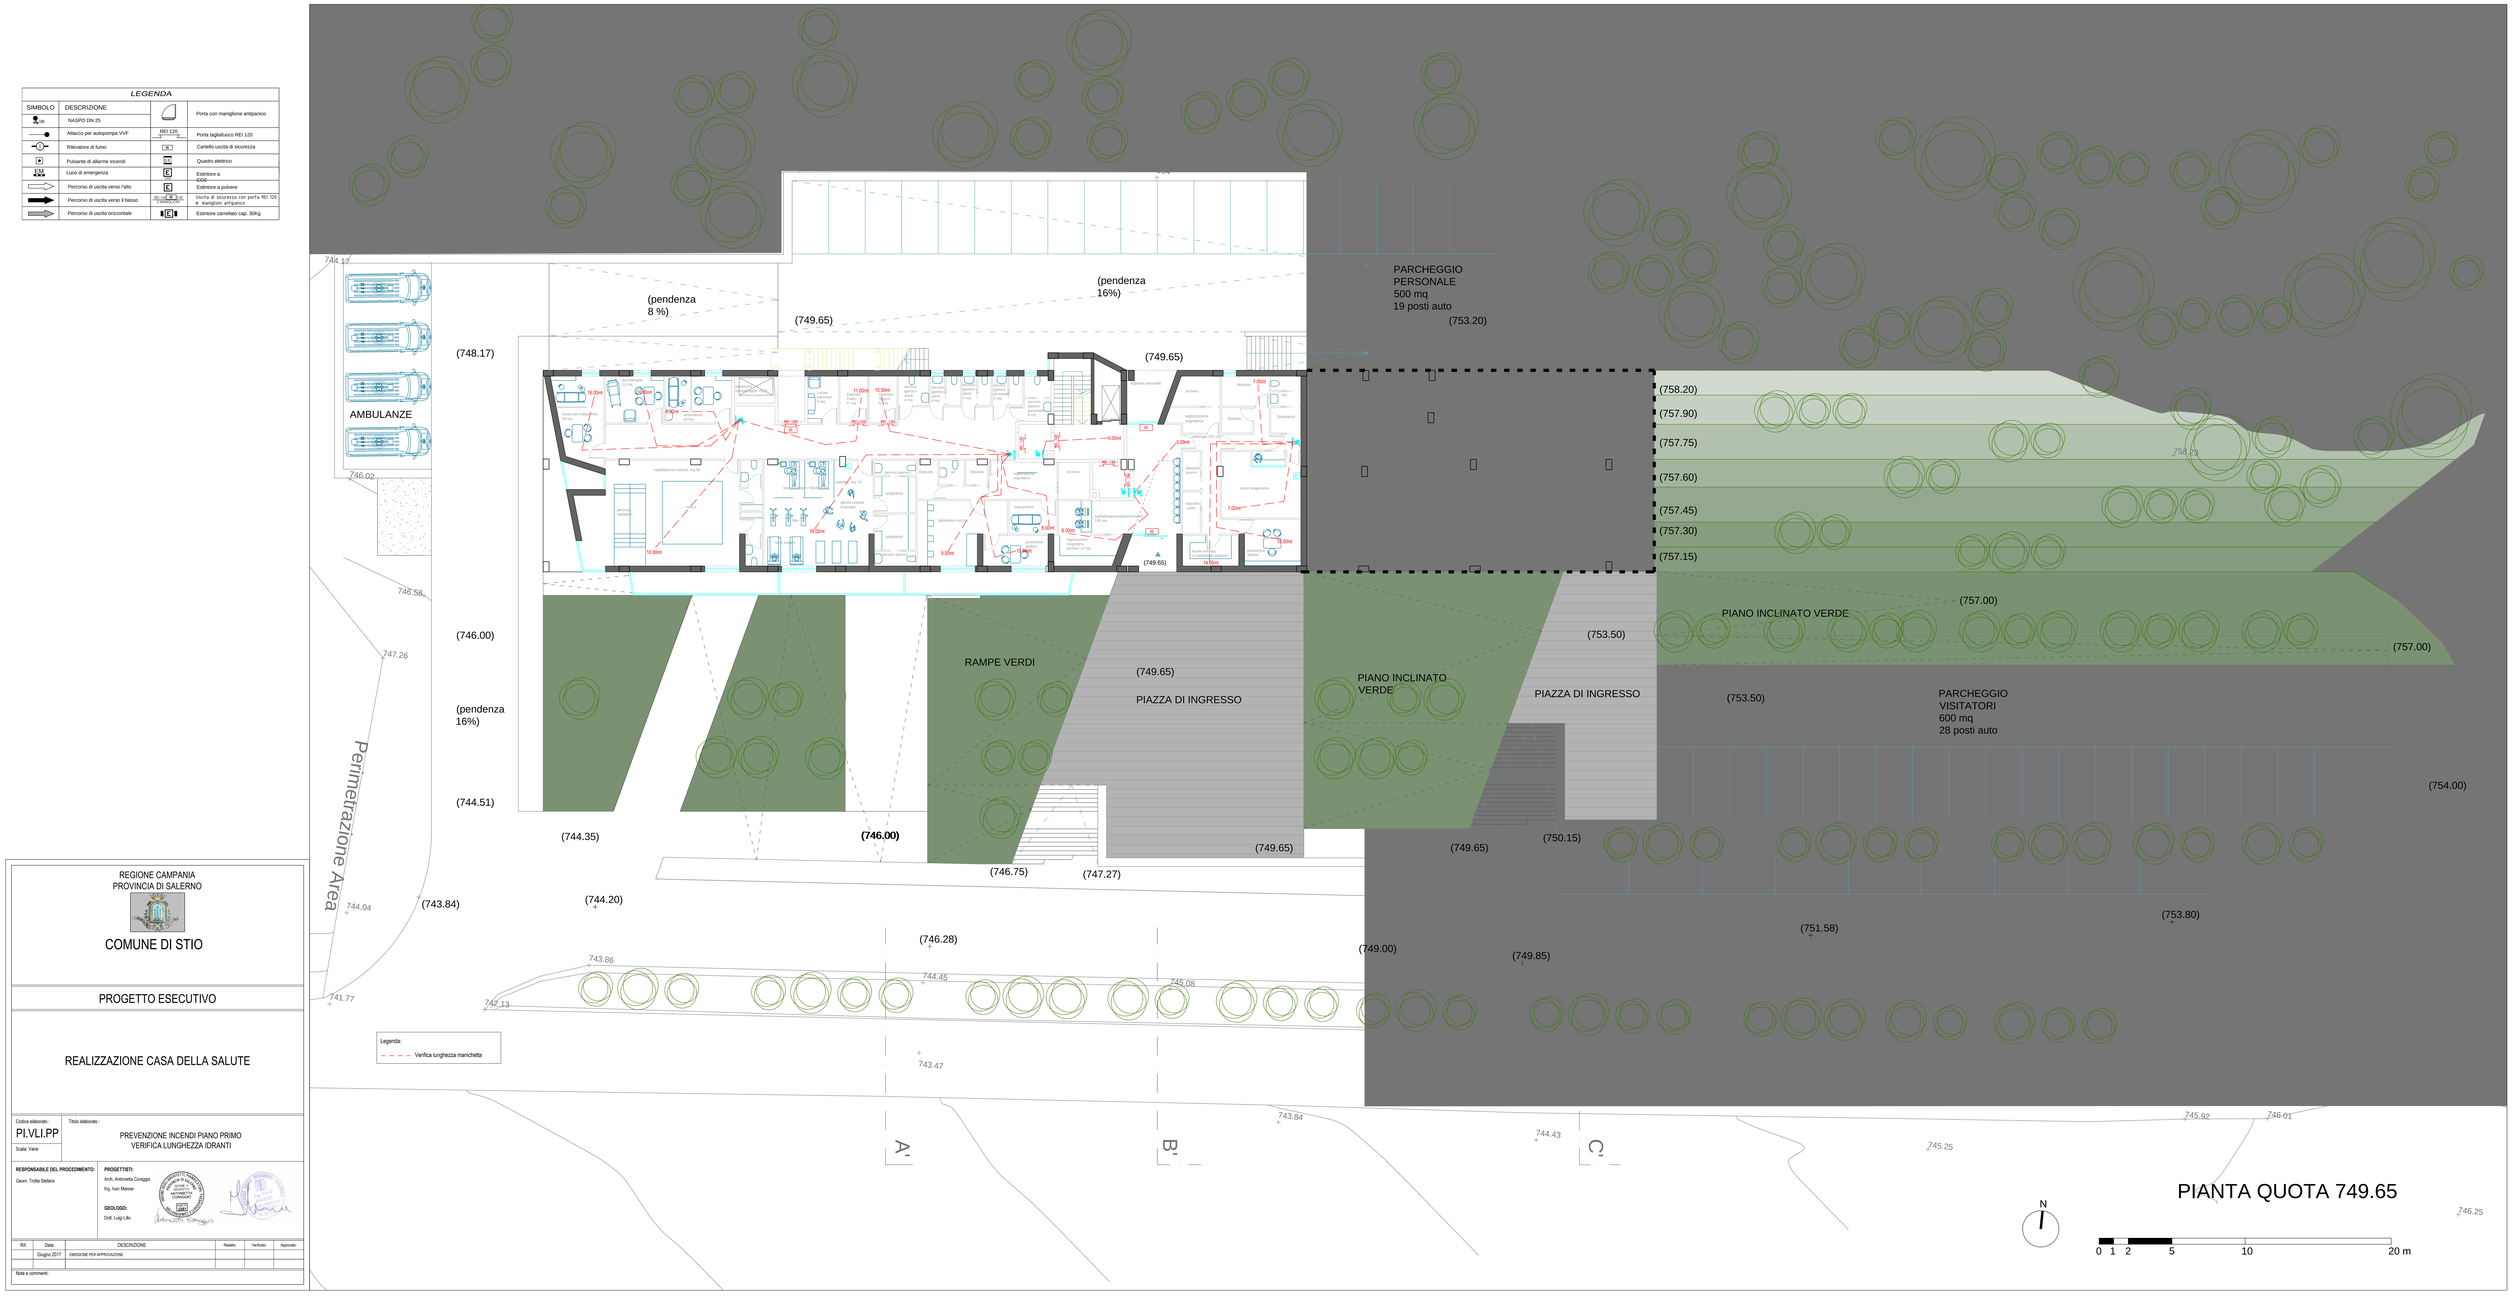

REGIONE CAMPANIA
PROVINCIA DI SALERNO

COMUNE DI STIO

PROGETTO ESECUTIVO

REALIZZAZIONE CASA DELLA SALUTE

Codice elaborato: PI.VLI.PP

Titolo elaborato: PREVENZIONE INCENDI PIANO PRIMO
VERIFICA LUNGHEZZA IDRANTI

Scala: Varie

RESPONSABILE DEL PROCEDIMENTO:
Geom. Trotta Stefano

PROGETTISTI:
Arch. Antonietta Conaggio
Ing. Ivan Maisse

GEOLOGO:
Dott. Luigi Lillo

Rif.	Data	DESCRIZIONE	Redatto	Verificato	Approvato
	Giugno 2017	EMISSIONE PER APPROVAZIONE			

Note e commenti: