REGIONE CAMPANIA
PROVINCIA DI SALERNO

COMUNE DI STIO

MINISTERO DELL'INTERNO
COMANDO PROVINCIALE DEI VIGILI DEL FUOCO
SALERNO
UFFICIO PREVENZIONE INCENDI
DEL PROGETTO
DI CUI ALLA LETTERA
N. 17433
11/8/17
Direttore Vice Dirigente
dott. Ing. Alessandro Licusati
PRAT. N. 46328
IL COMANDANTE PROVINCIALE
Dott. Ing. Emanuele Principi

PROGETTO ESECUTIVO

1805
22 LUG 2017

REALIZZAZIONE CASA DELLA SALUTE

68

0563
13 OTT 2017

Dipartimento dei Vigili del Fuoco del Soccorso Pubblico e della Difesa Civile
COM-SA
REGISTRO UFFICIALE – INGRESSO
Prot. n. 15230 del 28/7/2017

Codice elaborato :	Titolo elaborato :
PI.GS	PROGETTO - SEZIONI
Scala: Varie	6

ORDINE DEGLI ARCHITETTI, PIANIFICATORI, PAESAGGISTI E CONSERVATORI
PROVINCIA DI SALERNO
SEZIONE A
ARCHITETTO
ANTONIETTA
CORAGGIO
ALBO N
2381

RESPONSABILE DEL PROCEDIMENTO:

Geom. Trotta Stefano

UFFICIO TECNICO

PROGETTISTI:

Arch. Antonietta Coraggio

Ing. Ivan Maiese


ORDINE DEGLI INGEGNERI - SALERNO
Ing. IVAN
MAIESE
SETT. CIVILE INDUSTRIALE
DELL'INFORMAZIONE
N. 5708

GEOLOGO:

Dott. Luigi Lillo


Rif.	Data	DESCRIZIONE	Redatto:	Verificato:	Approvato:
	Giugno 2017	EMISSIONE PER APPROVAZIONE			

Note e commenti:

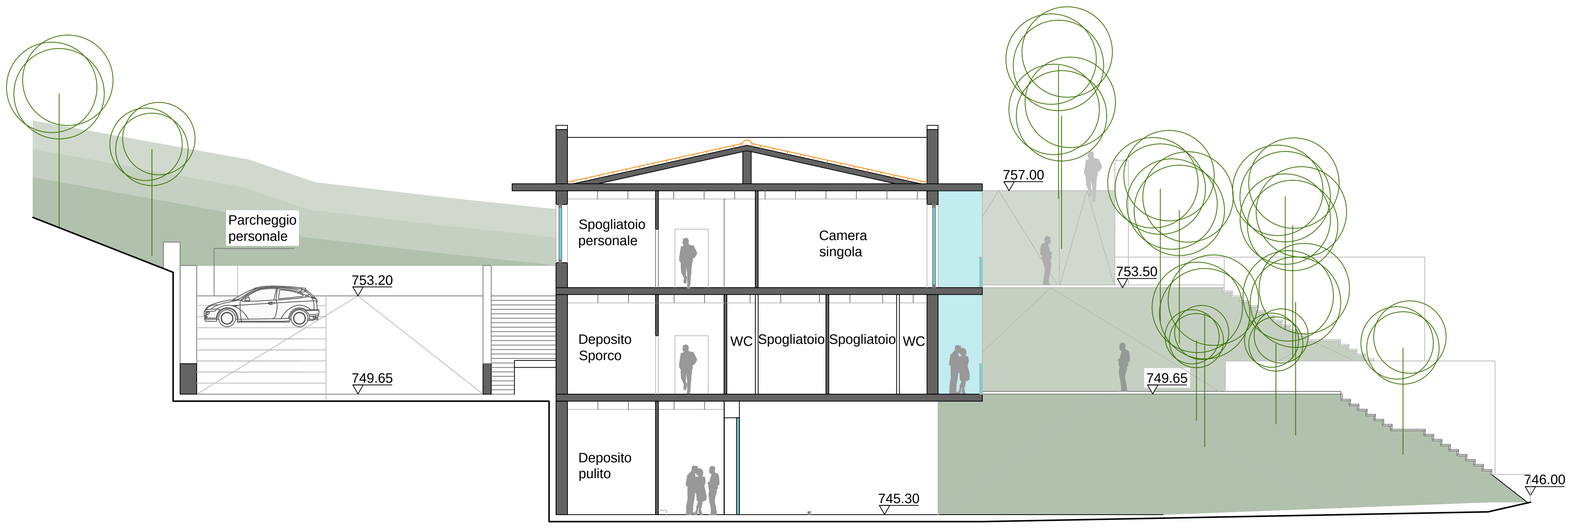


SEZIONE AA'

scala 1:200

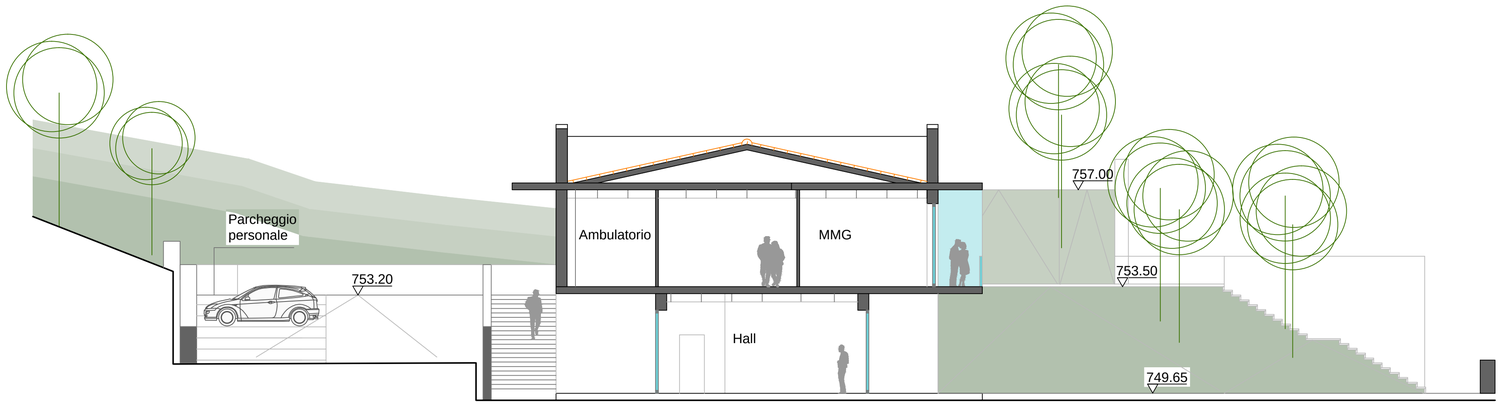

SEZIONE BB'

scala 1:200

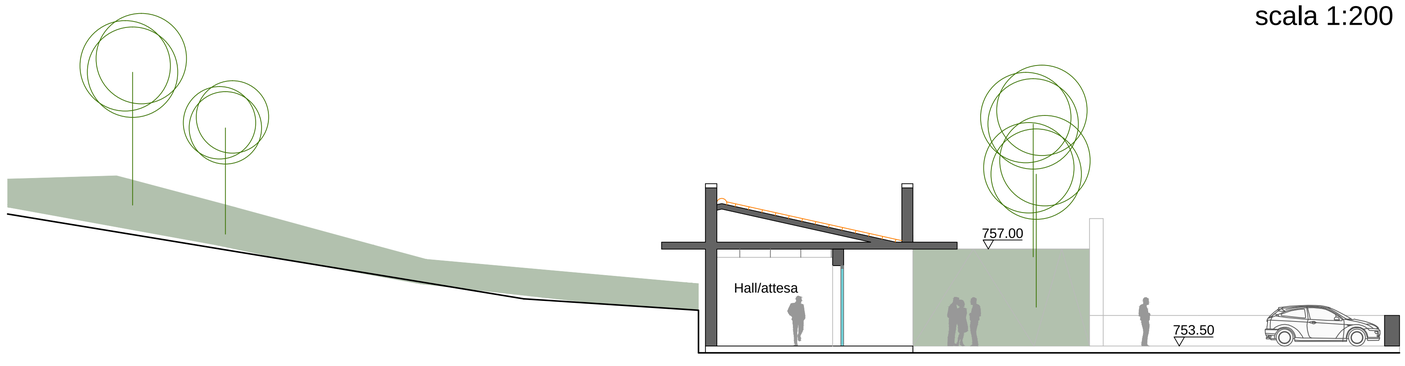

SEZIONE CC'

scala 1:200

REGIONE CAMPANIA
PROVINCIA DI SALERNO

COMUNE DI STIO

PROGETTO ESECUTIVO

REALIZZAZIONE CASA DELLA SALUTE

Codice elaborato : PI.S

Titolo elaborato : PROGETTO - SEZIONI

Scala: Varie

RESPONSABILE DEL PROCEDIMENTO:
Geom. Trotta Stefano

PROGETTISTI:
Arch. Antonietta Coraggio
Ing. Ivan Maiese

GEOLOGO:
Dott. Luigi Lillo

Rif.	Data	DESCRIZIONE	Redatto:	Verificato:	Approvato:
	Giugno 2017	EMISSIONE PER APPROVAZIONE			

Note e commenti: