REGIONE CAMPANIA
PROVINCIA DI SALERNO

# COMUNE DI STIO

1805
22 LUG 2017

# PROGETTO ESECUTIVO

# REALIZZAZIONE CASA DELLA SALUTE

Codice elaborato :

S.G.5A

Scala: Varie

Titolo elaborato :

## GRAFICI FONDAZIONE CORPO A

F3

**RESPONSABILE DEL PROCEDIMENTO:**

Geom. Trotta Stefano

**PROGETTISTI:**

Arch. Antonietta Coraggio

Ing. Ivan Maiese

**GEOLOGO:**


Dott. Luigi Lillo

ORDINE DEGLI ARCHITETTI, PIANIFICATORI PAESAGGISTI E CONSERVATORI
PROVINCIA DI SALERNO
ANTONIETTA CORAGGIO
ALBO N° 2381

ORDINE DEGLI INGEGNERI - SALERNO
Ing. IVAN MAIESE
SETT. CIVILE INDUSTRIALE INFORMAZIONE
N. 5708

| Rif. | Data | DESCRIZIONE | Redatto: | Verificato: | Approvato: |
|---|---|---|---|---|---|
| | Giugno 2017 | EMISSIONE PER APPROVAZIONE | | | |
| | | | | | |

Note e commenti:

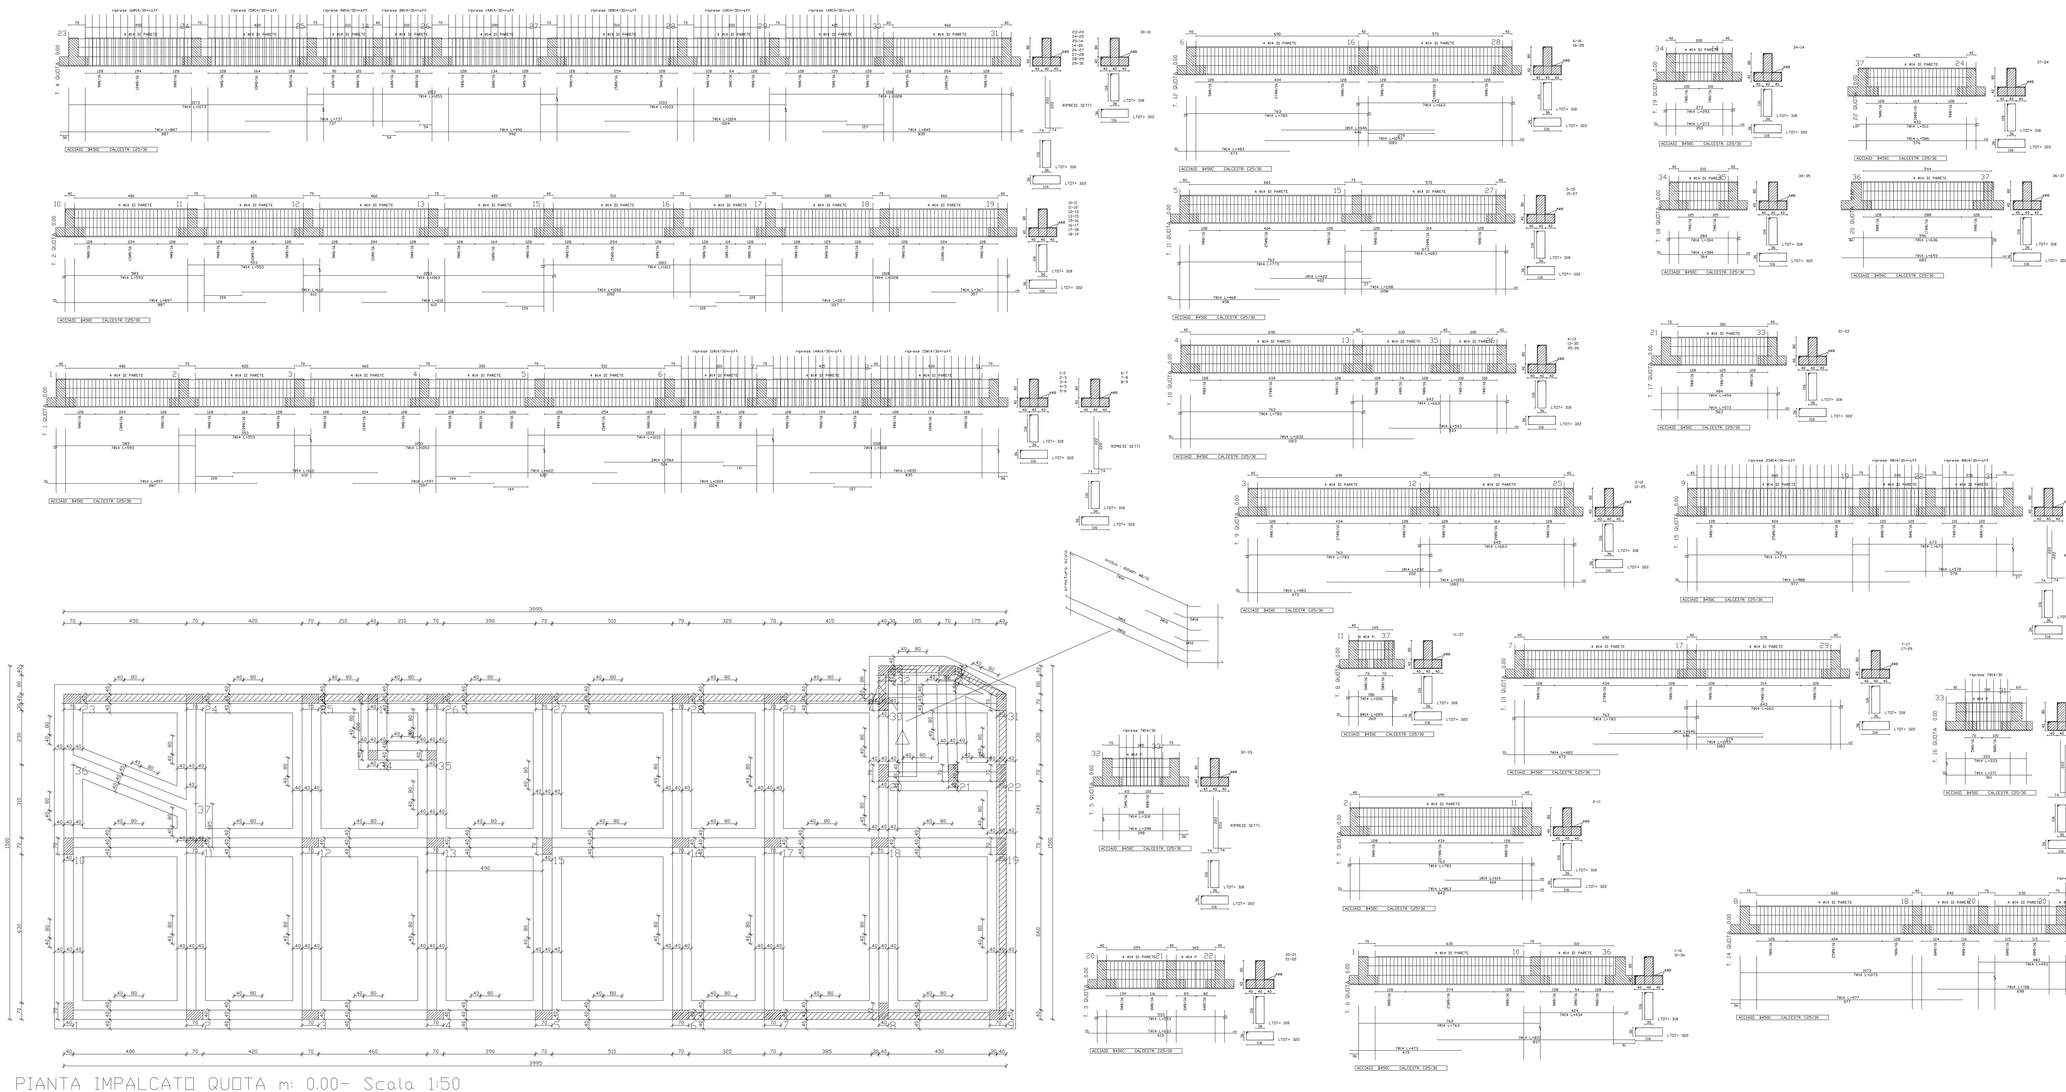

PIANTA IMPALCATO QUOTA m: 0.00- Scala 1:50

REGIONE CAMPANIA
PROVINCIA DI SALERNO

COMUNE DI STIO

PROGETTO ESECUTIVO

REALIZZAZIONE CASA DELLA SALUTE

Codice elaborato: S.G.5A

Titolo elaborato: GRAFICI FONDAZIONE CORPO A

Scala: Varie

RESPONSABILE DEL PROCEDIMENTO:
Geom. Trotta Stefano

PROGETTISTI:
Arch. Antonella Consiglio
Ing. Ivan Gliesse

GEOLOGO
Dott. Luigi Lillo

| Ad | Data | DESCRIZIONE | Redatto | Verificato | Approvato |
|---|---|---|---|---|---|
| | Giugno 2017 | EMISSIONE PER APPROVAZIONE | | | |
| | | | | | |

Note e commenti: