
REGIONE CAMPANIA
PROVINCIA DI SALERNO

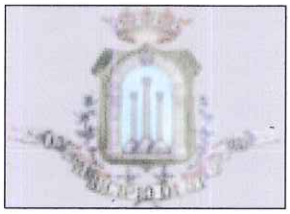

COMUNE DI STIO

1805
2 - LUG 2017

PROGETTO ESECUTIVO

REALIZZAZIONE CASA DELLA SALUTE

Codice elaborato :	Titolo elaborato :
S.G.7A	GRAFICI SECONDO IMPALCATO CORPO A
Scala: Varie	

75

RESPONSABILE DEL PROCEDIMENTO:

Geom. Trotta Stefano

PROGETTISTI:

Arch. Antonietta Coraggio

Ing. Ivan Maiese

GEOLOGO:


Dott. Luigi Lillo

ORDINE DEGLI ARCHITETTI, P... PROVINCIA DI SALERNO
SEZIONE ... ARCHITETTO
ANTONIETTA CORAGGIO
ALBO N. 2381

ORDINE DEGLI INGEGNERI - SALERNO
Ing. IVAN MAIESE
SETT. CIVILE - INDUSTRIALE DELL'INFORMAZIONE
N. 5708

Rif.	Data	DESCRIZIONE	Redatto:	Verificato:	Approvato:
	Giugno 2017	EMISSIONE PER APPROVAZIONE			

Note e commenti:

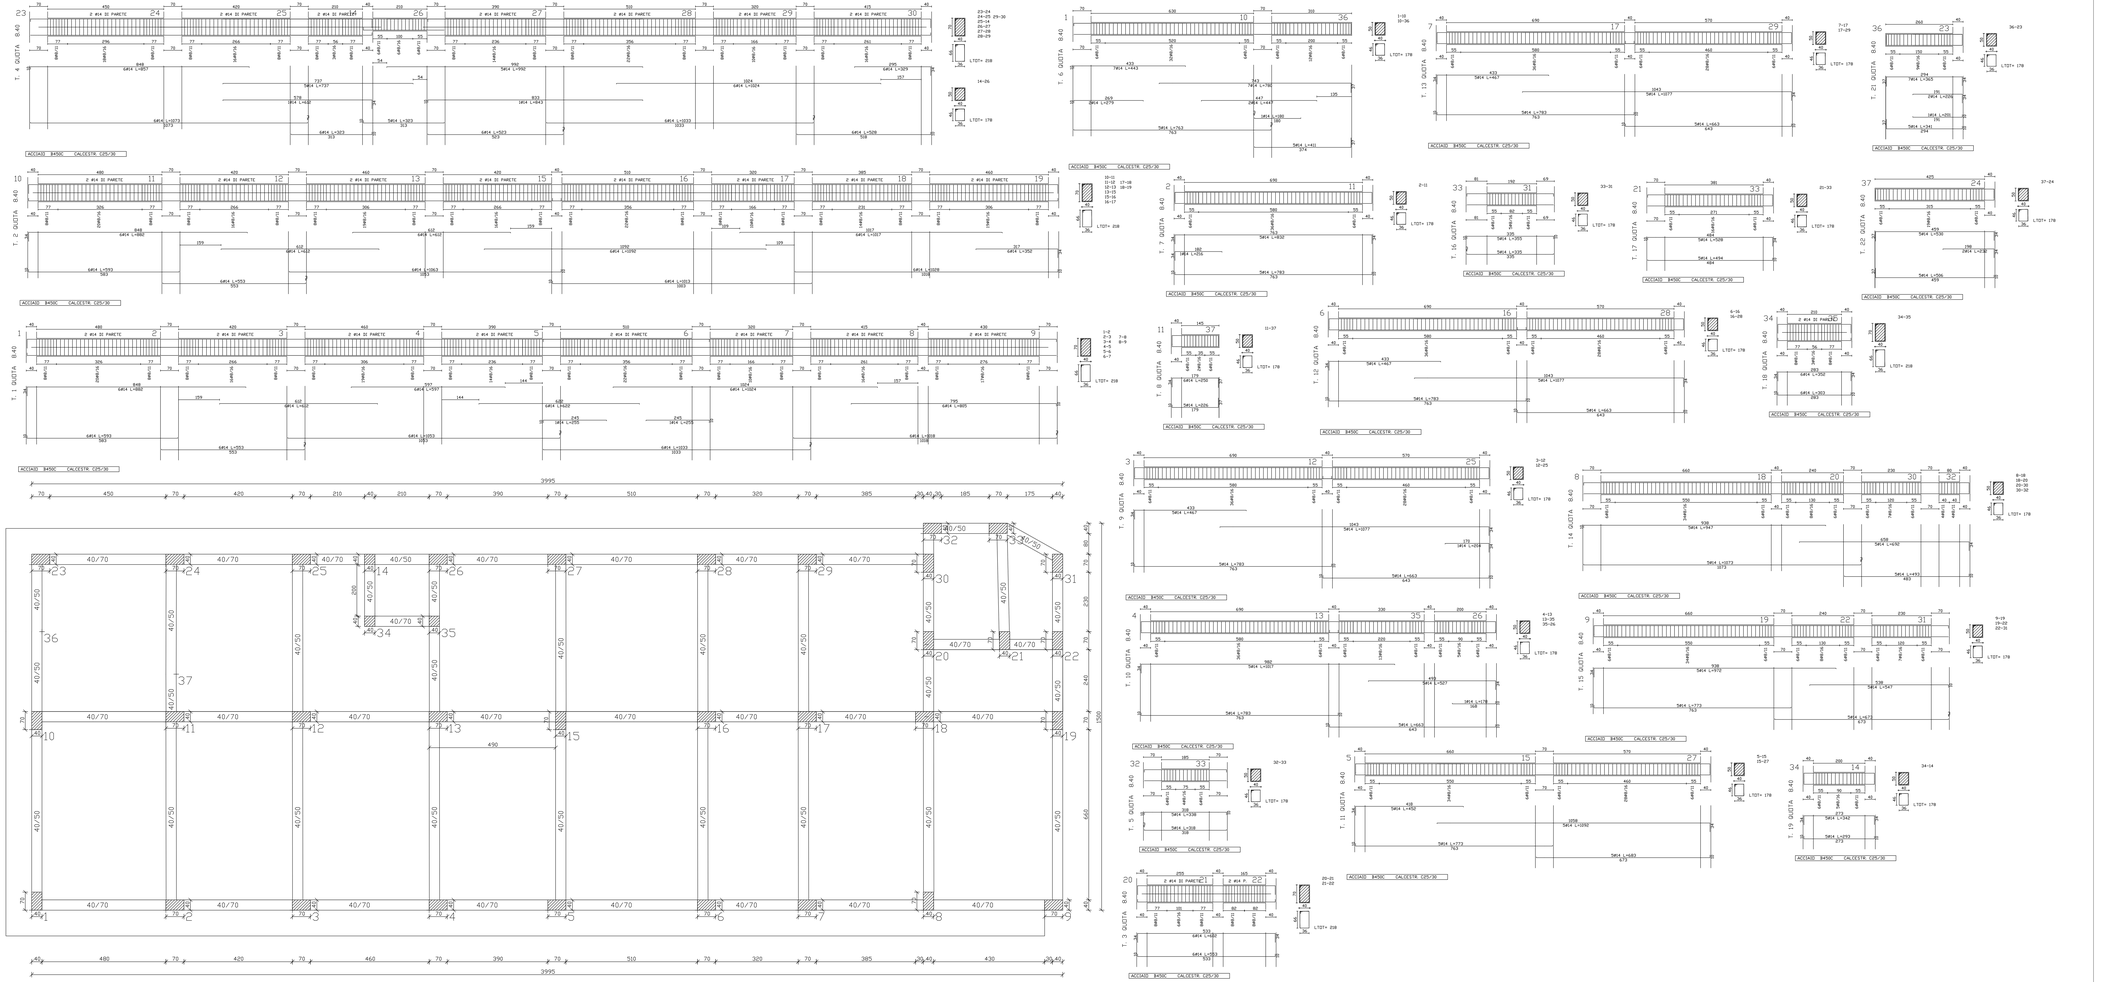

PIANTA IMPALCATO QUOTA m. 8.40 SCALA 1:50 - SCALA 1:50

REGIONE CAMPANIA
PROVINCIA DI SALERNO

COMUNE DI STIO

PROGETTO ESECUTIVO

REALIZZAZIONE CASA DELLA SALUTE

Codice elaborato: S.G.7A
Scala: Varie

Titolo elaborato: GRAFICI SECONDO IMPALCATO CORPO A

RESPONSABILE DEL PROCEDIMENTO: Geom. Trotta Stefano

PROGETTISTI: Arch. Antonella Consiglio, Ing. Ivan Maisee

GEOLOGO: Dott. Luigi Lilio

Rif.	Data	DESCRIZIONE	Redatto	Verificato	Approvato
	Giugno 2017	EMISSIONE PER APPROVAZIONE			

Note e commenti: