REGIONE CAMPANIA
PROVINCIA DI SALERNO

COMUNE DI STIO

1805
22 LUG 2017

PROGETTO ESECUTIVO

REALIZZAZIONE CASA DELLA SALUTE

Codice elaborato :

S.G.8A

Scala: Varie

Titolo elaborato :

76

GRAFICI TERZO IMPALCATO CORPO A

RESPONSABILE DEL PROCEDIMENTO:

Geom. Trotta Stefano

PROGETTISTI:

Arch. Antonietta Coraggio

Ing. Ivan Maiese

GEOLOGO:

Dott. Luigi Lillo

ORDINE DEGLI ARCHITETTI, PIANIFICATORI, PAESAGGISTI E CONSERVATORI - PROVINCIA DI SALERNO
SEZIONE A
ARCHITETTO
ANTONIETTA
CORAGGIO
ALBO N° 2381

ORDINE DEGLI INGEGNERI - SALERNO
Ing. IVAN
MAIESE
SETT. CIVILE - INDUSTRIALE
DELL'INFORMAZIONE
N. 5708

Rif.	Data	DESCRIZIONE	Redatto:	Verificato:	Approvato:
	Giugno 2017	EMISSIONE PER APPROVAZIONE			

Note e commenti:

REGIONE CAMPANIA
PROVINCIA DI SALERNO

COMUNE DI STIO

PROGETTO ESECUTIVO

REALIZZAZIONE CASA DELLA SALUTE

Codice elaborato: S.G.8A

Titolo elaborato: GRAFICI TERZO IMPALCATO CORPO A

Scala: Varie


RESPONSABILE DEL PROCEDIMENTO:
Geom. Tilda Stefano

PROGETTISTI:
Arch. Antonella Consiglio
Ing. Ivan Maresse

GEOLOGO:
Dott. Luigi Lillo

Rif.	Data	DESCRIZIONE	Redatto	Verificato	Approvato
	Giugno 2017	EMISSIONE PER APPROVAZIONE			

Note e commenti:

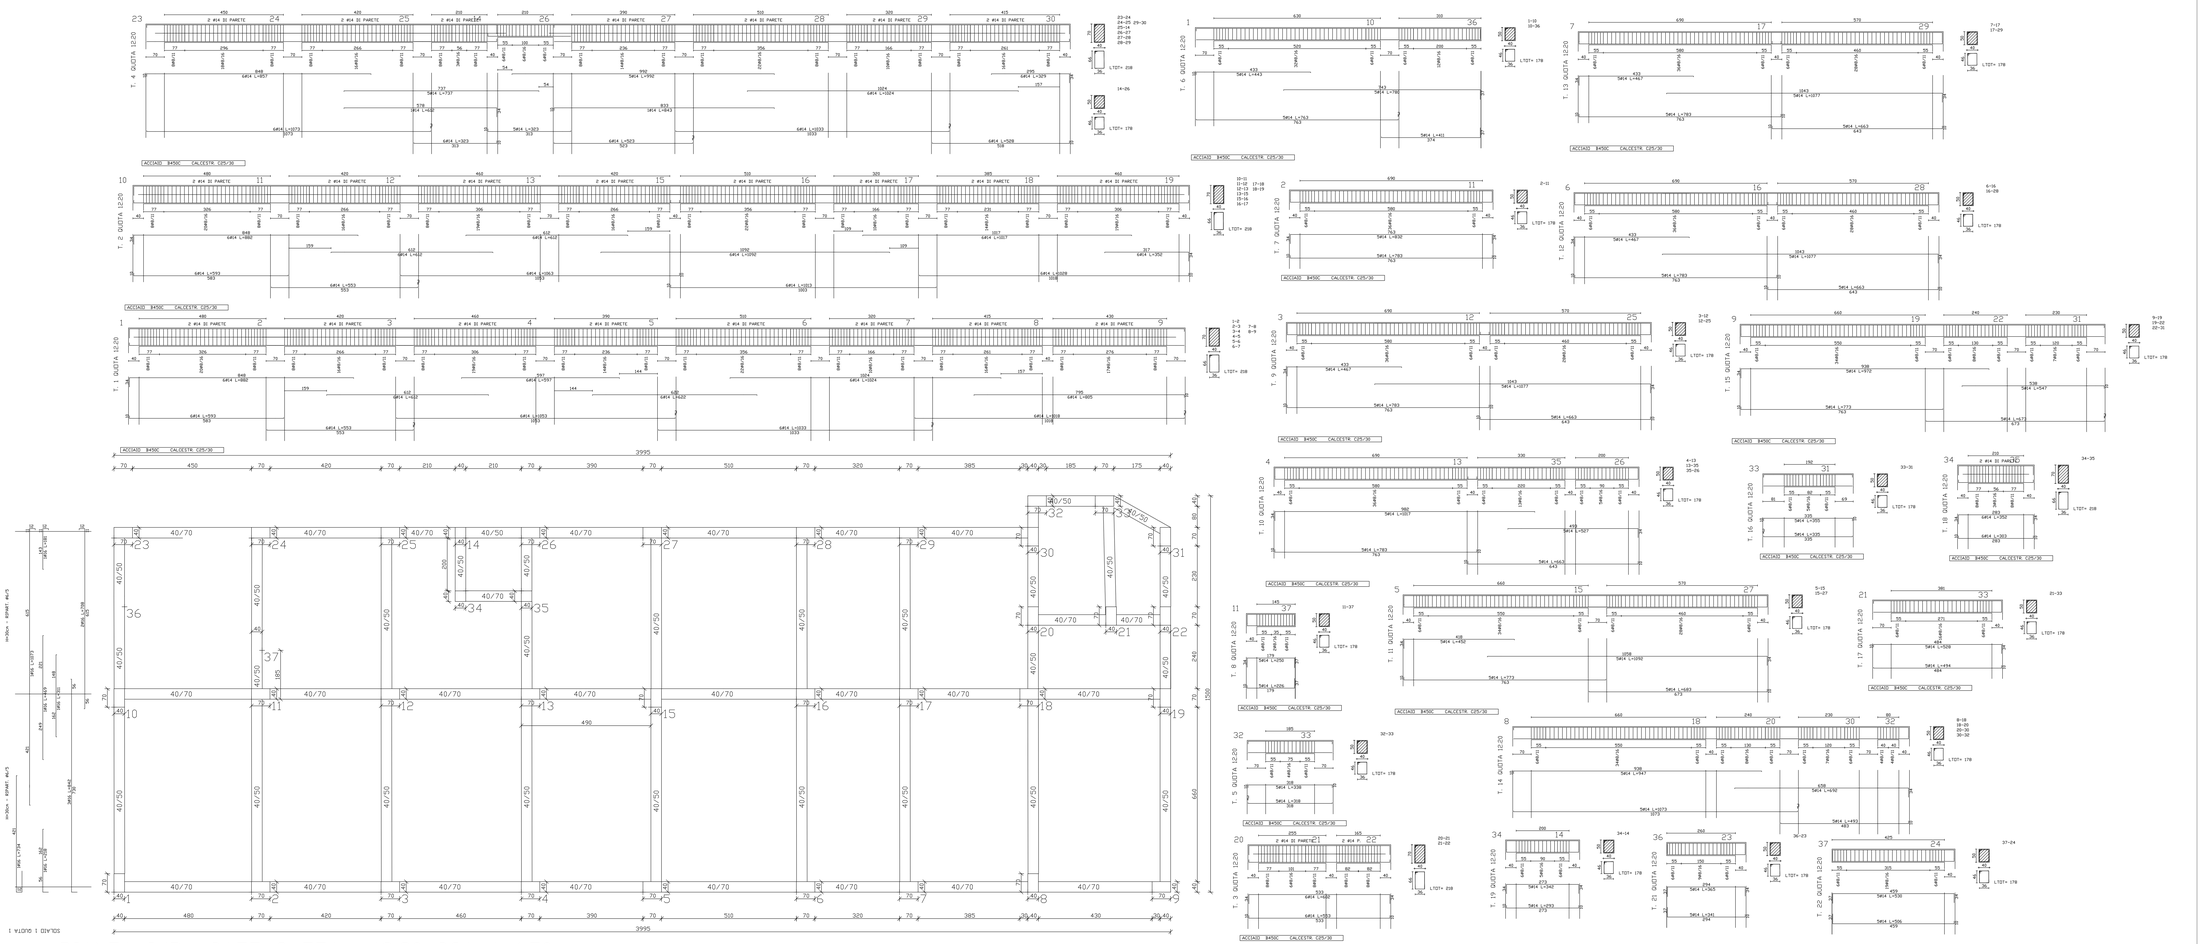

PIANTA IMPALCATO QUOTA m:12.20-SCALA 1:50