REGIONE CAMPANIA
PROVINCIA DI SALERNO

COMUNE DI STIO

1805
22 LUG 2017

PROGETTO ESECUTIVO

REALIZZAZIONE CASA DELLA SALUTE

82

Codice elaborato :	Titolo elaborato :
S.G.14B	GRAFICI FONDAZIONI CORPO B
Scala: Varie	

RESPONSABILE DEL PROCEDIMENTO:

Geom. Trotta Stefano

PROGETTISTI:

Arch. Antonietta Coraggio

Ing. Ivan Maiese

GEOLOGO:


Dott. Luigi Lillo


ORDINE DEGLI ARCHITETTI, PIANIFICATORI, PAESAGGISTI E CONSERVATORI
PROVINCIA DI SALERNO
SEZIONE A
ARCHITETTO
ANTONIETTA
CORAGGIO
ALBO N° 2381


ORDINE DEGLI INGEGNERI - SALERNO
Ing. IVAN
MAIESE
SETT. CIVILE INDUSTRIALE
DELL'INFORMAZIONE
N. 5708


Rif.	Data	DESCRIZIONE	Redatto:	Verificato:
	Giugno 2017	EMISSIONE PER APPROVAZIONE		


Note e commenti:

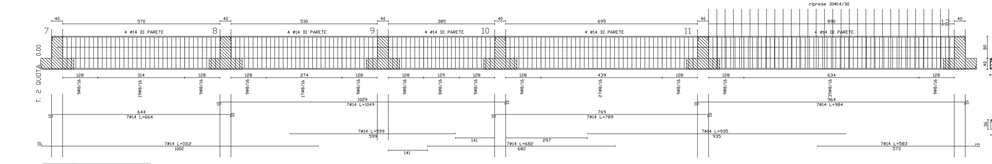


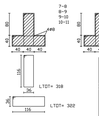


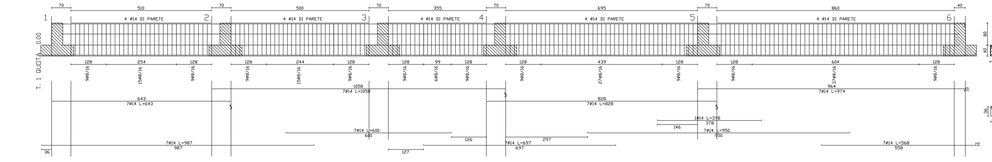


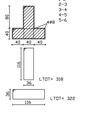


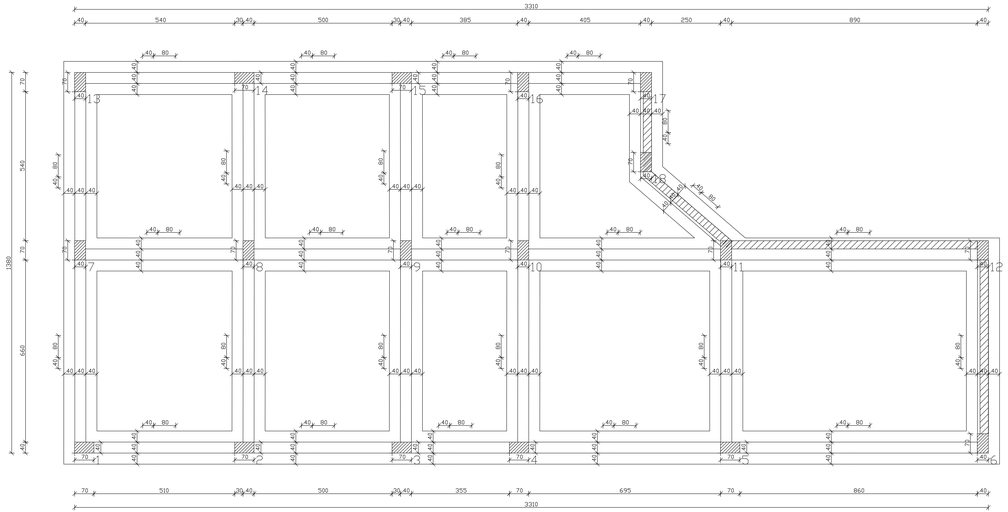


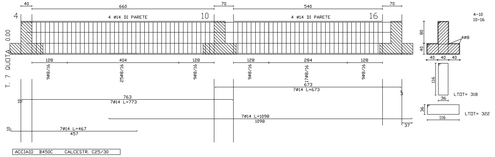


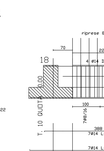


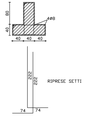


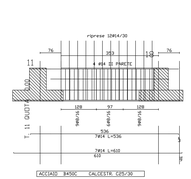


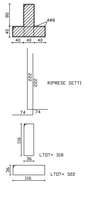


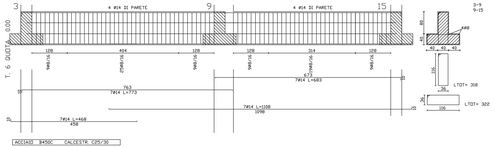


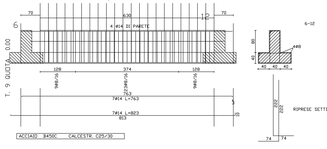


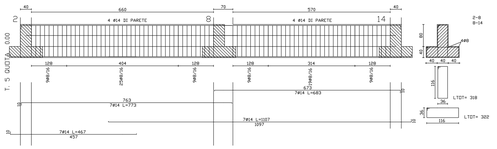

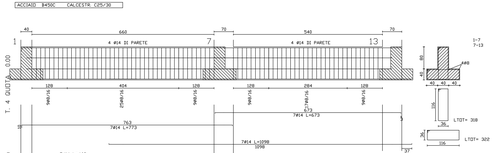

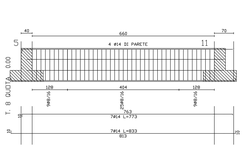

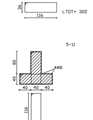

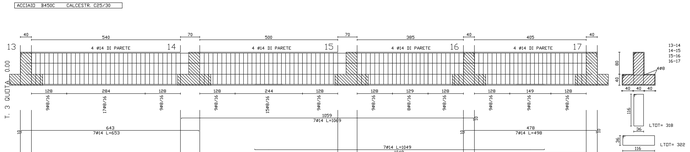

REGIONE CAMPANIA
PROVINCIA DI SALERNO

COMUNE DI STIO

PROGETTO ESECUTIVO

REALIZZAZIONE CASA DELLA SALUTE

Codice elaborato: S.G.14B

Scala: Varie

Titolo elaborato: GRAFICI FONDAZIONI CORPO B

RESPONSABILE DEL PROCEDIMENTO:
Geom. Trotta Stefano

PROGETTISTI:
Arch. Antonella Coraggio
Ing. Ivan Matese

GEOLOGO:
Dott. Luigi Lillo

Rif.	Data	DESCRIZIONE	Redatto	Verificato
	Giugno 2017	EMISSIONE PER APPROVAZIONE		

Note e commenti:

PIANTA IMPALCATO QUOTA m: 0.00 - SCALA 1:50