REGIONE CAMPANIA
PROVINCIA DI SALERNO



COMUNE DI STIO

1805
22 LUG 2017

PROGETTO ESECUTIVO

REALIZZAZIONE CASA DELLA SALUTE

Codice elaborato :	Titolo elaborato :
G18	RILIEVO PLANO ALTIMETRICO DELL'AREA DI INTERVENTO PROFILI
Scala: Varie	

18

RESPONSABILE DEL PROCEDIMENTO:

Geom. Trotta Stefano

PROGETTISTI:

Arch. Antonietta Coraggio

Ing. Ivan Maiese

ORDINE DEGLI ARCHITETTI, PIANIFICATORI, PAESAGGISTI E CONSERVATORI
PROVINCIA DI SALERNO
SEZIONE A
ARCHITETTO
ANTONIETTA
CORAGGIO
ALBO N
2381

ORDINE DEGLI INGEGNERI - SALERNO
Ing. IVAN
MAIESE
SETT. CIVILE INDUSTRIALE
DELL'INFORMAZIONE
N. 5208

GEOLOGO:

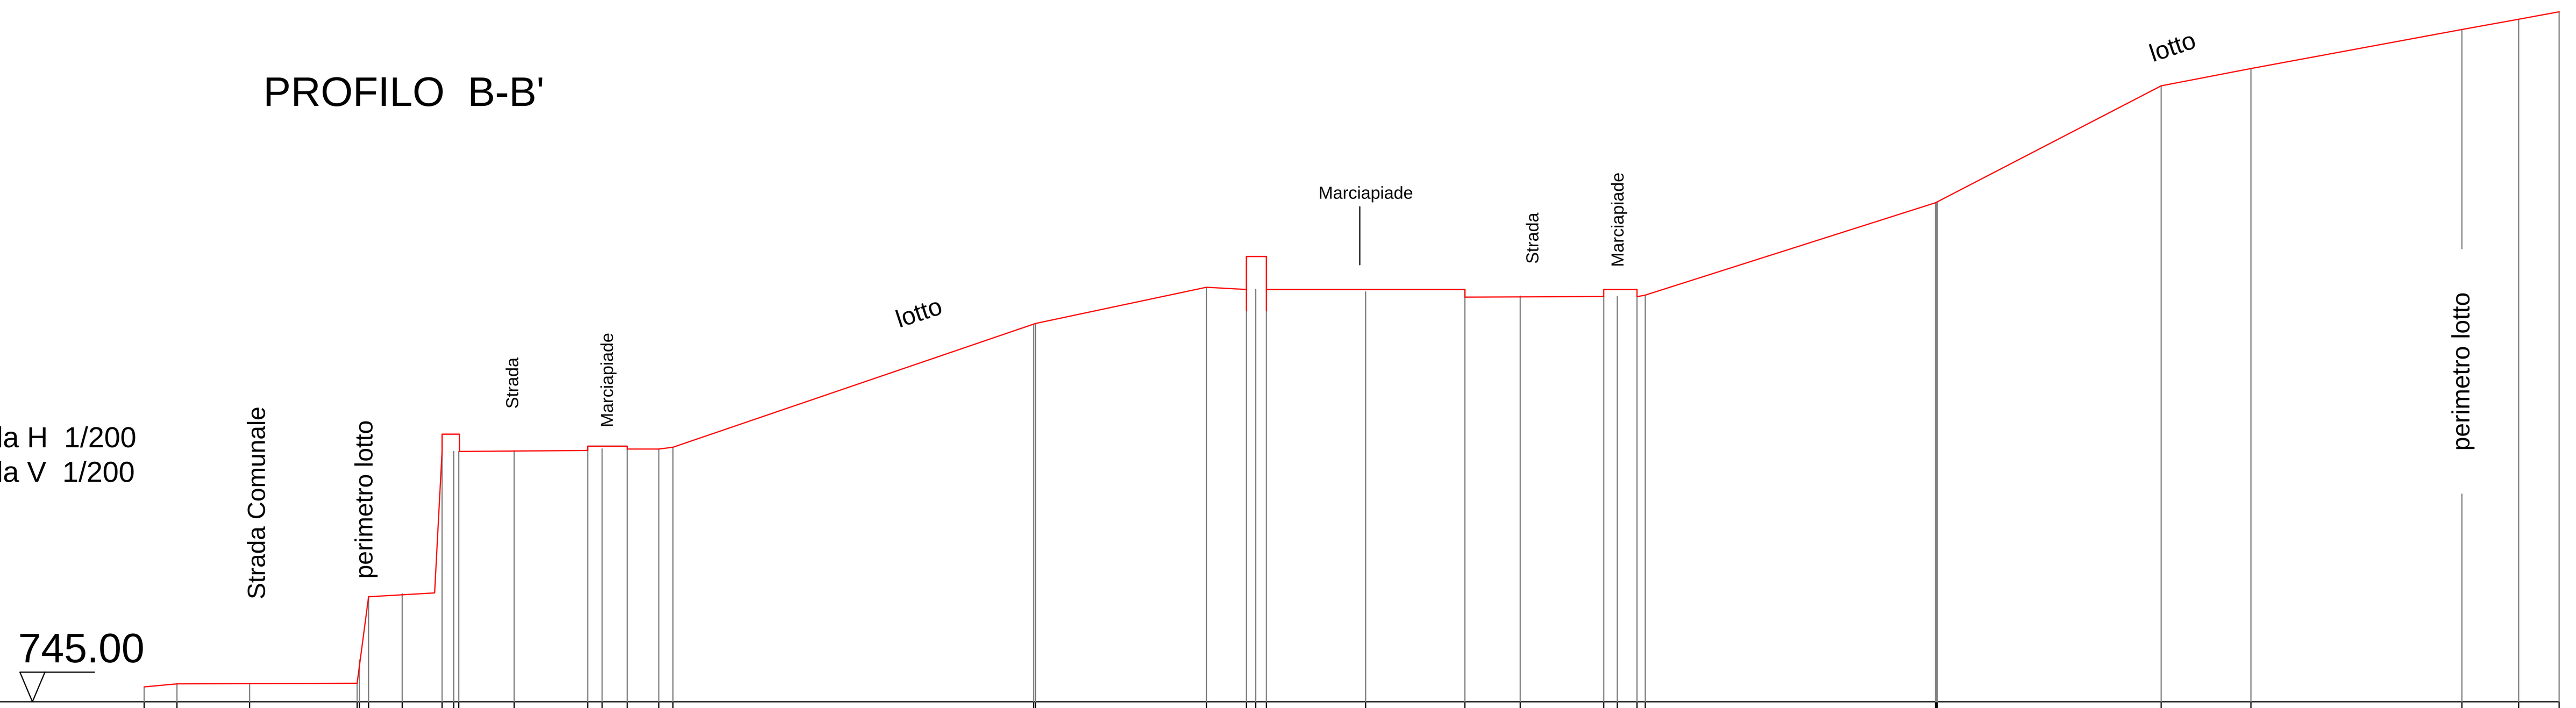
Dott. Luigi Lillo

Rif.	Data	DESCRIZIONE	Redatto:	Verificato:
	Giugno 2017	EMISSIONE PER APPROVAZIONE		

ote e commenti:

PROFILO B-B'

Scala H 1/200
Scala V 1/200


Parziale: 0.99 | 2.20 | 3.25 | 1.02 | 0.98 | 1.67 | 2.23 | 0.43 | 0.76 | 0.96 | 0.43 | 10.90 | 0.06 | 5.17 | 1.21 | 0.28 | 0.32 | 3.00 | 3.00 | 1.67 | 2.53 | 0.41 | 0.60 | 0.25 | 8.77 | 0.04 | 6.77 | 2.71 | 6.38 | 1.71 | 1.23

Progressiva	Sviluppata	Quota	Codici
0.00	0.00	745.45	B
0.99	1.00	745.54	
3.19	3.19	745.45	
6.44	6.45	745.30	b1
6.79	9.35		b2
7.81	11.43	746.37	
8.78	12.52	745.89	b3
9.51	19.71	752.57	b5
11.18	21.38	752.59	
13.41	23.61	752.60	b6
14.60	24.80	752.64	b7
15.56	25.76	752.64	
15.99	26.19	752.70	
26.89	37.71	756.42	C
26.94	37.77	756.44	
32.11	43.05	757.53	
33.32	44.26	757.47	b8
33.92	44.86	757.47	b9
36.92	47.86	757.39	
39.92	50.87	757.24	b10
41.59	52.54	757.27	
44.12	55.07	757.26	b11
45.37	56.33	757.30	b12
54.15	65.53	760.09	
54.20	65.59	760.11	
60.97	73.21	763.63	
63.68	75.98	764.15	
70.06	82.46	765.33	b13
71.77	84.21	765.64	
72.99	85.45	765.86	B'

PROFILO A-A'

Scala H 1/200
Scala V 1/200



Parziale: 0.36 | 5.22 | 0.73 | 6.06 | 4.18 | 3.22 | 0.32 | 1.41 | 1.70 | 2.56 | 0.38 | 0.49 | 0.18 | 0.28 | 1.86 | 4.08 | 12.05 | 10.35 | 1.61 | 1.16 | 0.04 | 0.11 | 0.60 | 1.11 | 0.30 | 2.72 | 0.15 | 0.45 | 0.04 | 9.82 | 8.59 | 8.93 | 10.15 | 7.11 | 1.59 | 11.95 | 5.16 | 0.06 | 6.61 | 5.78 | 4.38 | 2.62 | 0.24 | 0.36 | 0.24 | 0.76 | 1.10 | 1.75 | 1.00 | 2.60 | 1.92 | 2.42 | 2.01 | 0.42 | 0.10 | 0.06 | 0.21 | 10.61 | 0.79 | 0.88

Progressiva	Sviluppata	Quota	Codici
0.00	0.00	742.76	A
0.36	0.39	742.90	
5.58	5.89	744.64	
6.31	6.63	744.76	
12.37	12.84	746.15	
16.55	17.03	746.41	a1
19.77	20.34	745.67	
20.09	20.71	745.48	
21.50	22.17	745.09	a2
23.20	23.87	745.10	
25.76	26.43	745.15	a3
27.25	29.08	746.59	
29.11	30.95	746.69	
33.19	35.03	746.68	
45.24	47.07	746.84	
55.59	57.43	746.86	
57.20	59.04	746.93	
58.36	60.20	746.89	a4
59.11	64.58	750.66	
60.22	65.69	750.66	
60.53	66.00	750.66	
63.25	68.72	750.72	a5
63.89	69.47	750.92	
73.71	79.34	751.90	
82.30	87.93	751.82	
91.23	96.91	752.71	
101.38	107.07	753.28	
108.49	114.22	754.07	
110.08	115.82	754.06	
122.03	127.91	755.92	
127.18	133.09	756.42	C
127.25	133.15	756.43	
133.86	139.76	756.29	
139.64	145.56	756.63	
144.02	150.04	757.56	
146.64	152.67	757.75	a6
148.24	154.34	757.45	
149.34	155.45	757.34	a7
151.09	157.20	757.37	
152.09	158.20	757.35	
154.70	160.84	756.96	
156.62	162.78	756.67	a8
159.04	165.20	756.67	
161.05	167.21	756.63	a9 a10
161.85	170.67	753.70	
171.67	180.78	751.31	a22
172.46	181.58	751.12	
173.33	182.48	750.94	A'

REGIONE CAMPANIA
PROVINCIA DI SALERNO

COMUNE DI STIO

PROGETTO ESECUTIVO

REALIZZAZIONE CASA DELLA SALUTE

Codice elaborato : G18

Scala: Varie

Titolo elaborato : RILIEVO PLANO ALTIMETRICO DELL'AREA DI INTERVENTO PROFILI

RESPONSABILE DEL PROCEDIMENTO:
Geom. Trotta Stefano

PROGETTISTI:
Arch. Antonietta Coraggio
Ing. Ivan Maiese

GEOLOGO:
Dott. Luigi Lillo

ORDINE DEGLI ARCHITETTI, PIANIFICATORI, PAESAGGISTI E CONSERVATORI PROVINCIA DI SALERNO SEZIONE A ARCHITETTO ANTONIETTA CORAGGIO ALBO N° 2381

Rif.	Data	DESCRIZIONE	Redatto:	Verificato:
	Giugno 2017	EMISSIONE PER APPROVAZIONE		

Note e commenti: